


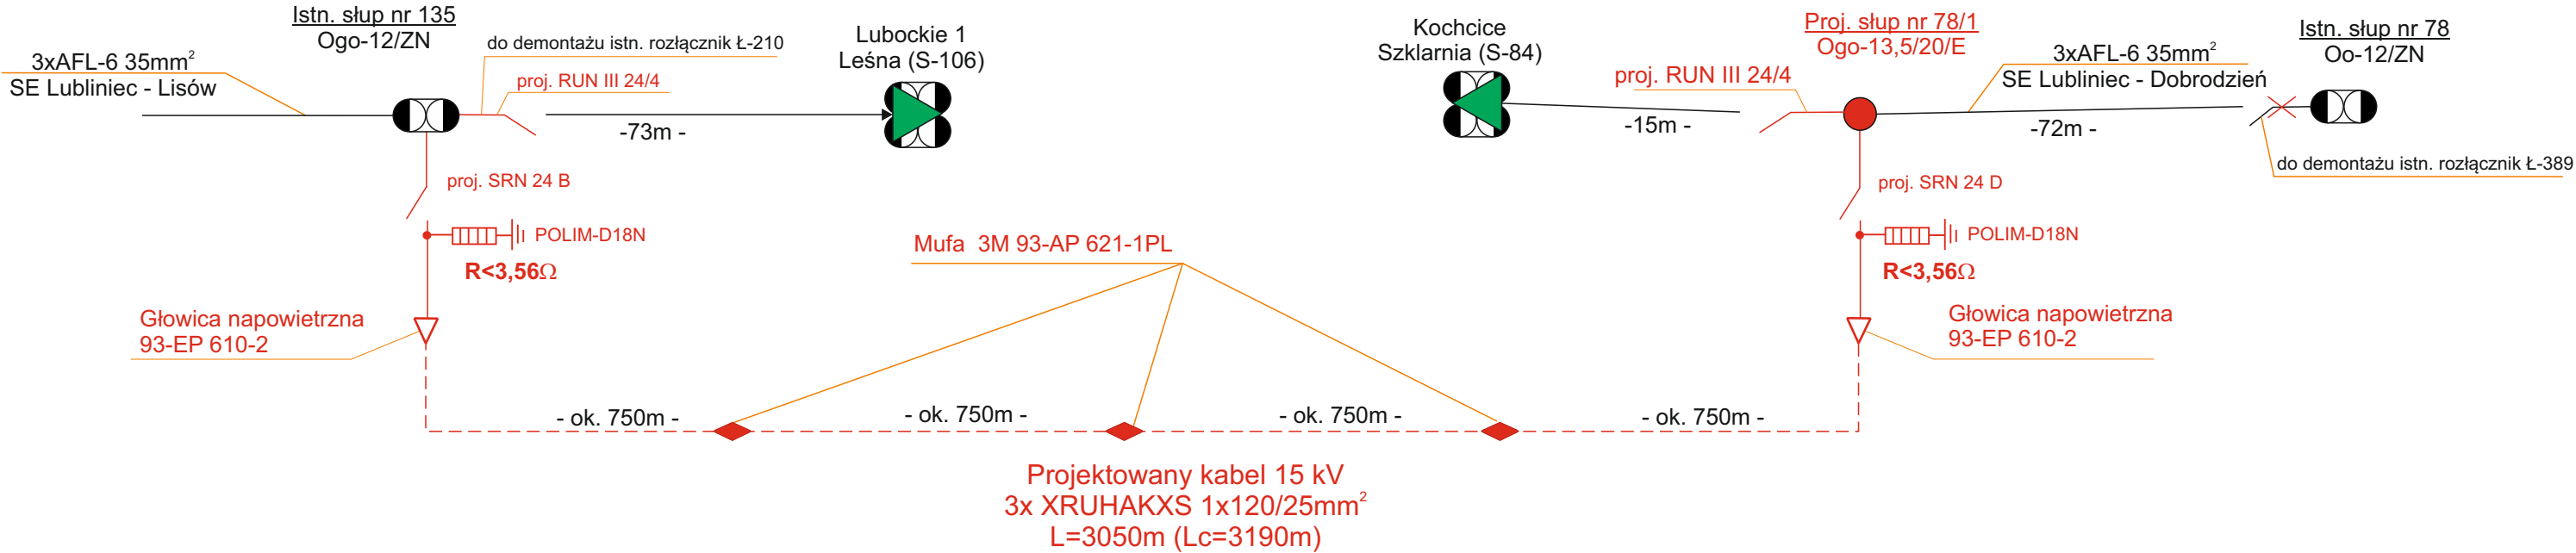

F.U.P „EL-CHRAMIEC”				
INWESTOR: TAURON Dystrybucja S.A. Oddział w Częstochowie				
	Nazwisko	Data	Podpis	Nr Rys.
Projektant	mgr inż. Zbigniew Chramiec Nr upr. 206/2002	2014,12		
Sprawdził	mgr inż. Mariusz Bardzel Nr upr. SKL/0898/PWOE/05	2014,12		2
Schemat budowy linii kablowej SN w miejscowości Kochcice i Lubockie.				
Budowa linii kablowej SN w celu powiązania ciągów liniowych SN: Lubliniec - Dobrodzień (odg. Kochcice Szklarnia) i Lubliniec - Lisów (odg. Lubockie 1 Leśna) w miejscowości: Kochcice i Lubockie				