


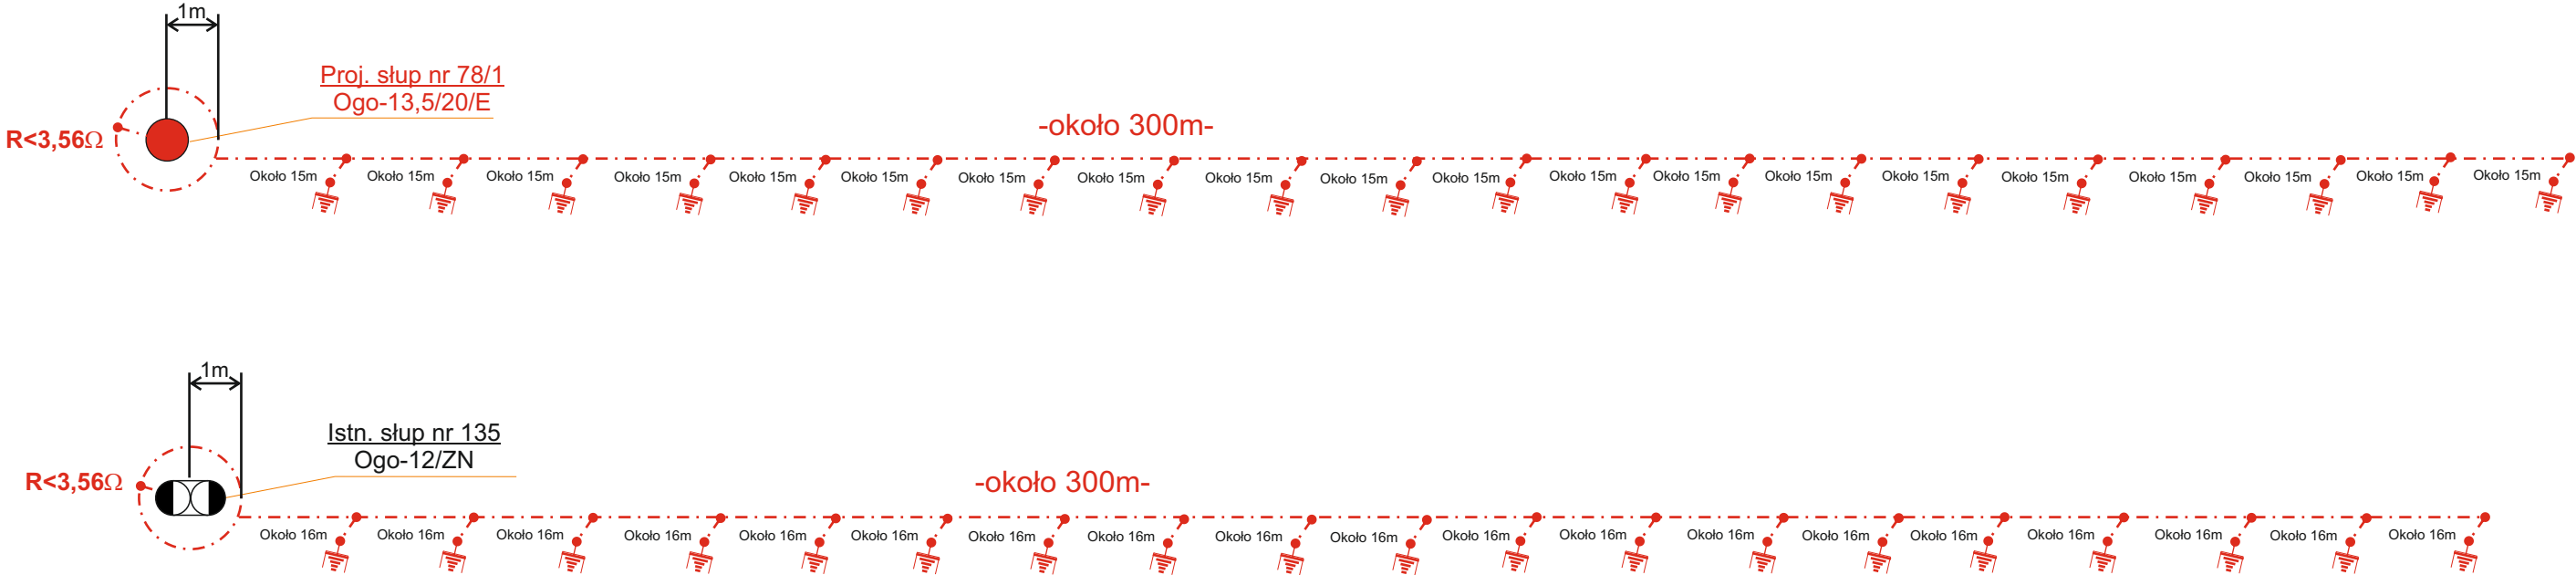

- projektowana sonda uziemiająca dł. 7m



- projektowana bednarka Fe/Zn 40x5mm

| F.U.P „EL-CHRAMIEC”   |                                                      |         |        |                  |
|---|------------------------------------------------------|---------|--------|------------------|
| INWESTOR: TAURON Dystrybucja S.A. Oddział w Częstochowie   |                                                      |         |        |                  |
|   | Nazwisko                                             | Data    | Podpis |                  |
| Projektant   | mgr inż. Zbigniew Chramiec<br>Nr upr. 206/2002       | 2014,12 |        | Nr Rys.<br><br>3 |
| Sprawdził   | mgr inż. Mariusz Bardzel<br>Nr upr. SKL/0898/PWOE/05 | 2014,12 |        |                  |
| Schemat uziemienia słupów nr 78/1 i nr 135<br>w miejscowości Kochcice i Lubockie.   |                                                      |         |        |                  |
| Budowa linii kablowej SN w celu powiązania ciągów liniowych SN:<br>Lubliniec - Dobrodzień (odg. Kochcice Szklarnia) i Lubliniec - Lisów<br>(odg. Lubockie 1 Leśna) w miejscowości: Kochcice i Lubockie |                                                      |         |        |                  |