


← Istn. słup nr 134

→ Lubockie 1 Leśna (S-106)

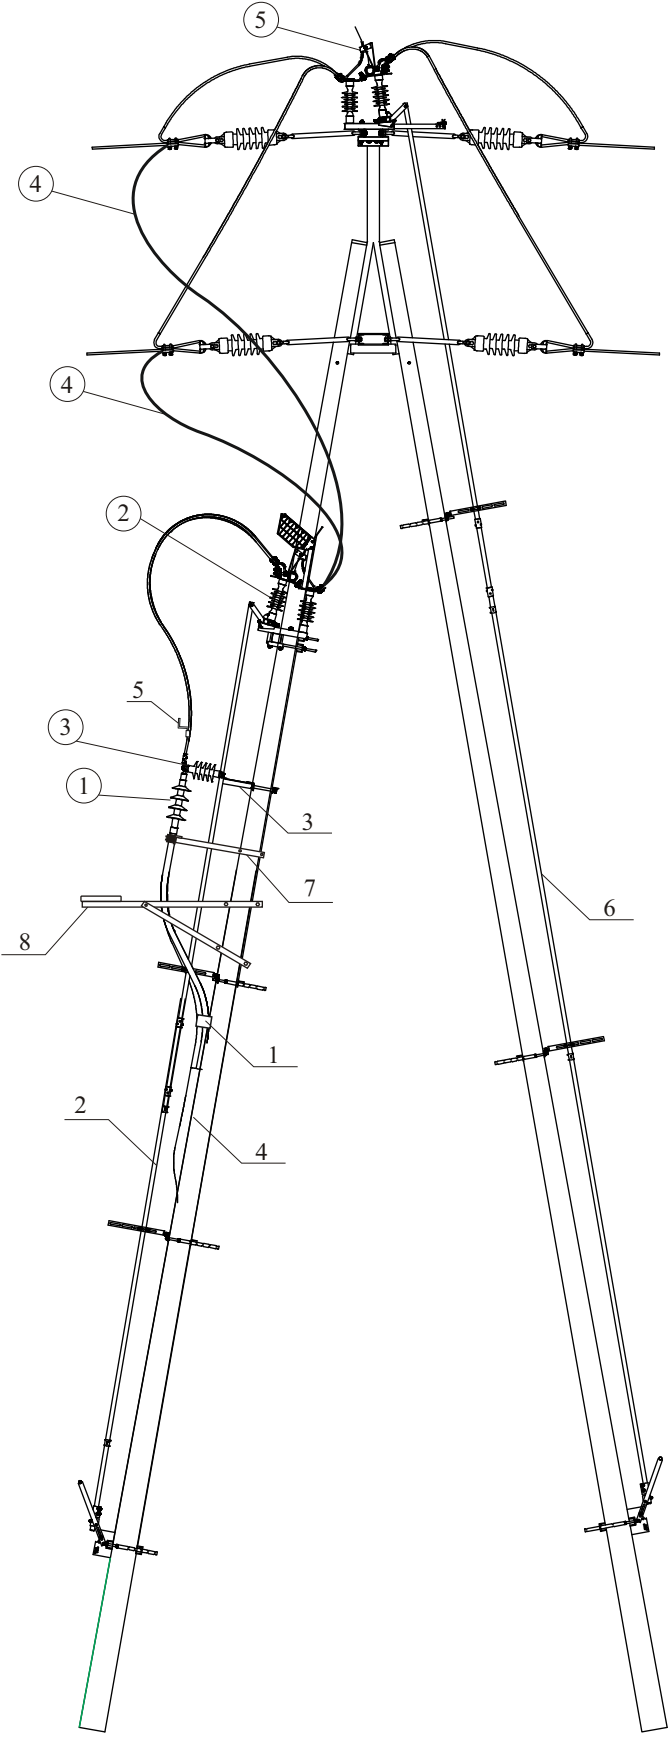

- ① Głowica SN 93-EB 62-1
- ② Łącznik ramowy SRN 24 B
- ③ Ogranicznik przepięć POLIM-D 18N
- ④ Przewód SN AAALXSn 70mm²
- ⑤ Łącznik ramowy RUN III 24/4
- 1 Uchwyt kabla UK-1
- 2 Napęd ręczny NR ZN-12 II
- 3 Konstrukcja pod odgromniki KZO/W
- 4 Rura osłonowa BE 160
- 5 Zacisk z rożkiem do zakładania uziemień SEW20.3
- 6 Napęd ręczny NR ZN-12 I
- 7 Konstrukcja pod głowicę KG-7/1
- 8 Konstrukcja pomostu montażowego KPM-7

F.U.P „EL-CHRAMIEC”				
INWESTOR: TAURON Dystrybucja S.A. Oddział w Częstochowie				
	Nazwisko	Data	Podpis	Nr Rys.
Projektant	mgr inż. Zbigniew Chramiec Nr upr. 206/2002	2014,12		
Sprawdził	mgr inż. Mariusz Bardzel Nr upr. SKL/0898/PWOE/05	2014,12		4
Widok istniejącego słupa nr 135 Ogo-12/ZN.				
Budowa linii kablowej SN w celu powiązania ciągów liniowych SN: Lubliniec - Dobrodzień (odg. Kochcice Szklarnia) i Lubliniec - Lisów (odg. Lubockie 1 Leśna) w miejscowości: Kochcice i Lubockie				