


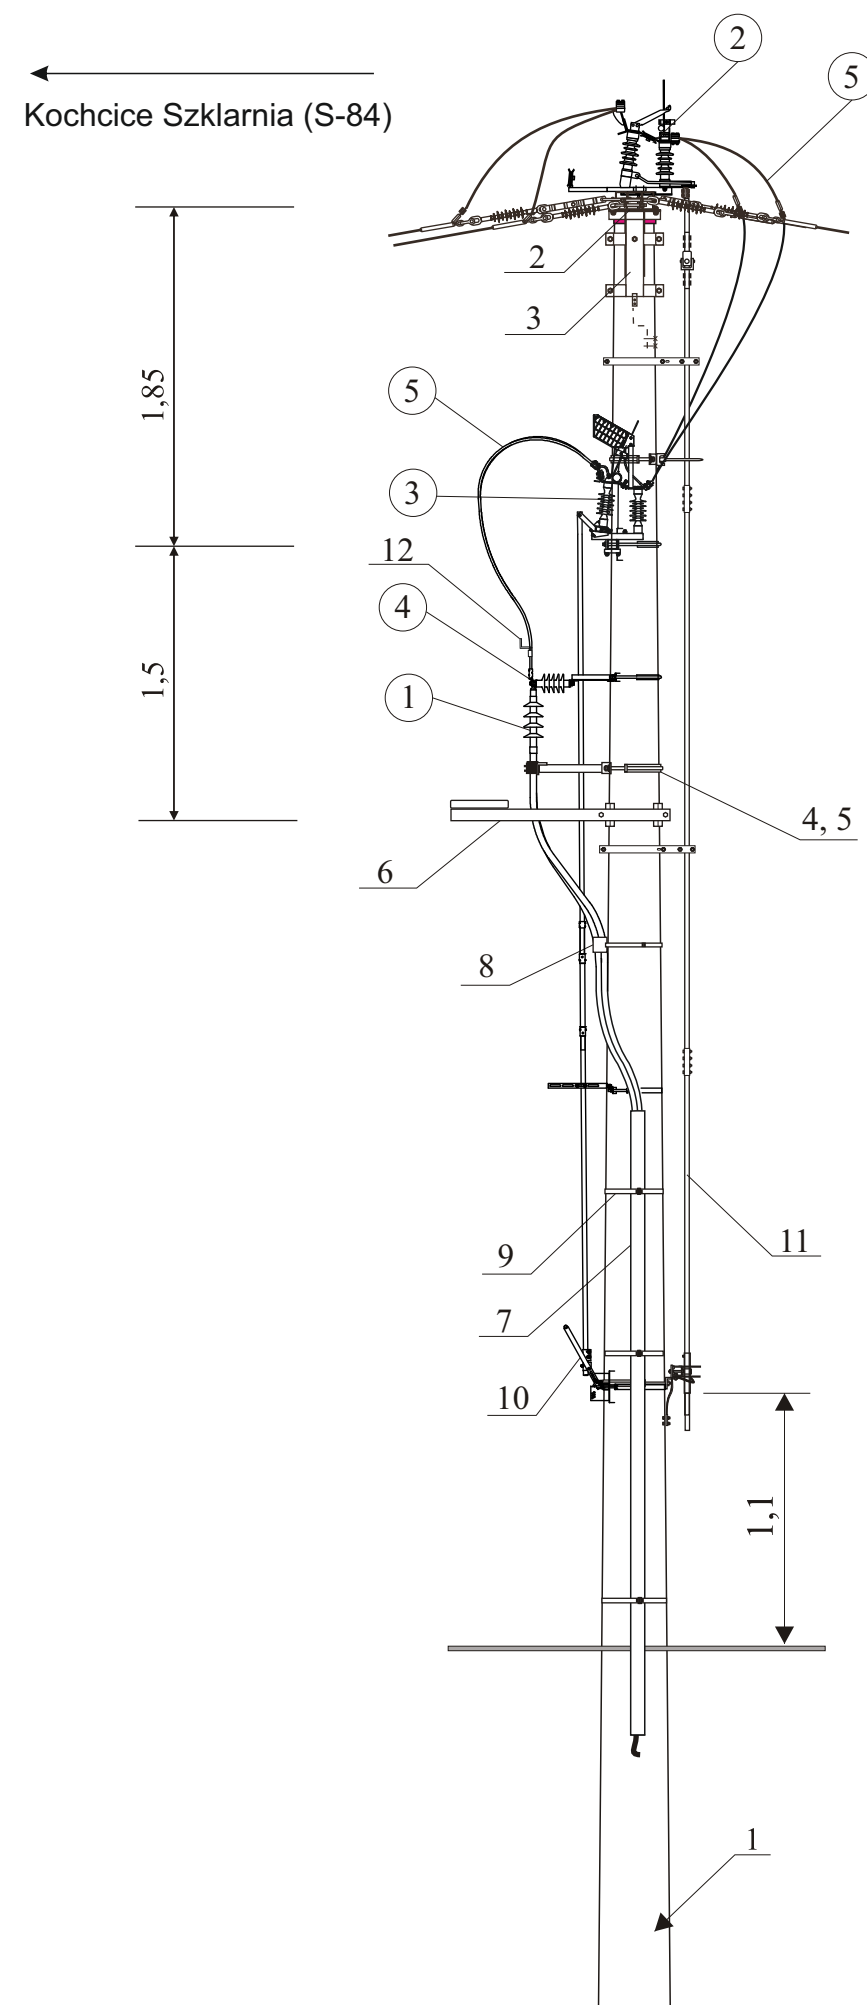

- ① Głowica SN 93-EB 62-1
- ② Łącznik ramowy RUN III 24/4S
- ③ Łącznik ramowy SRN 24 D
- ④ Ogranicznik przepięć POLIM-D 18N
- ⑤ Przewód SN AAALXSn 70mm²

- 1 Słup odporowy 13,5/20E (wytrzymałość słupa została dobrana dla linii napowietrznej 3xAFL-6 70mm²)
- 2 Konstrukcja pod odłącznik KPOs-58
- 3 Poprzecznik odporowy PO-52
- 4 Konstrukcja pod głowicę KGZ-3/E
- 5 Obejma do konstrukcji OB-8/E
- 6 Konstrukcja pomostu montażowego PMS-1
- 7 Rura osłonowa BE 160
- 8 Uchwyt kabla EOK-1/E
- 9 Objemka ochrony kabla ORK-1/E
- 10 Napęd ręczny NRVu-13,5M w.I
- 11 Napęd ręczny NRV-13,5M w.II
- 12 Rożek do zakładania uziemień przenośnych – SEW20.3 (ENSTO)

Ustój dobrano dla gruntu słabego - SFP 133

F.U.P „EL-CHRAMIEC”				
INWESTOR: TAURON Dystrybucja S.A. Oddział w Częstochowie				
	Nazwisko	Data	Podpis	Nr Rys.
Projektant	mgr inż. Zbigniew Chramiec Nr upr. 206/2002	2014,12		
Sprawdził	mgr inż. Mariusz Bardzel Nr upr. SKL/0898/PWOE/05	2014,12		5
Widok projektowanego słupa odporowego nr 78/1 Ogo-13,5/20E.				
Budowa linii kablowej SN w celu powiązania ciągów liniowych SN: Lubliniec - Dobrodzień (odg. Kochcice Szklarnia) i Lubliniec - Lisów (odg. Lubockie 1 Leśna) w miejscowości: Kochcice i Lubockie				