MAPA DO CELÓW PROJEKTOWYCH ID WKG.6642.1.729.2014
woj. śląskie: powiat lubliniecki
Gmina Kochanowice- 240706_2
Obręb Kochcice- 0003
Ark.5-3, 4
Mapa zasadnicza układ 2000: 6.140.27.22.3.4 6.140.27.22.3.2 6.140.27.23.1.3 6.140.27.18.3.2
6.139.27.02.1.2 6.140.27.22.4.1 6.140.27.23.1.1 6.140.27.23.1.1
6.140.27.22.3.3 6.140.27.22.2.4 6.140.27.18.3.1

Układ odniesienia wysokości - Kronsztadt 86
Skala 1 : 500

Granice działek ewidencyjnych naniesiono w kolorze zielonym
Przedstawione granice przedmiotowych działek pochodzą z wektoryzacji rastra mapy ewidencyjnej
służebności gruntowych nie badano

Niniejsza mapa powstała w wyniku wektoryzacji rastra mapy zasadniczej w skali 1:1000
uzupełniona pomiarem w ramach roboty ID WKG.6642.1.729.2014 służy do projektu sieci energetycznej

Mapę sporządził inż. Kamila Zaczek dnia 01.09.2014r

Legenda

- linia rozdzielająca
- MNU tereny zabudowy jednorodzinnej i usługowej
- KD drogi
- Ws wody stojące
- R tereny rolnicze
- ZL lasy
- MNRM tereny mieszkaniowe i rolno-mieszkaniowe

GEODETA UPRAWNIONY
inż. Kamila Zaczek
Nr ewidencyjny 20361
42-263 Słowik, ul. Równoległa 101a
tel. 506 169 168

Pracownia Geodezyjno-Kartograficzna
"GEO-TECH"
inż. Kamila Zaczek
42-263 Słowik, ul. Równoległa 101 A
tel. 506 149 168
Regon: 241232660 NIP: 573-246-05-02

ARKUSZ 1

Nie wyklucza się w terenie innych nie wykazanych na niniejszej mapie urządzeń podziemnych, które nie były zgłoszone do inwentaryzacji lub o których brak jest informacji w inwestycjach branżowych.

Poświadcza się, że niniejszy dokument został opracowany w wyniku prac geodezyjnych i kartograficznych, których wyniki zawiera operat techniczny wpisany do ewidencji materiałów zasobu geodezyjnego i kartograficznego

Organ prowadzący państwowy zasób geodezyjny i kartograficzny	STAROSTA LUBLINIECKI
Identyfikator ewidencyjny operatu technicznego	P.2407. 214. 1124
Data wpisania do ewidencji materiałów zasobu	16 WRZ. 2014
Uwagi / problem mapy wymaścowującej	

Z up. STAROSTY
mgr inż. Anna Dudzik
Inspektor
w Wydziale Geodezji i Kartografii

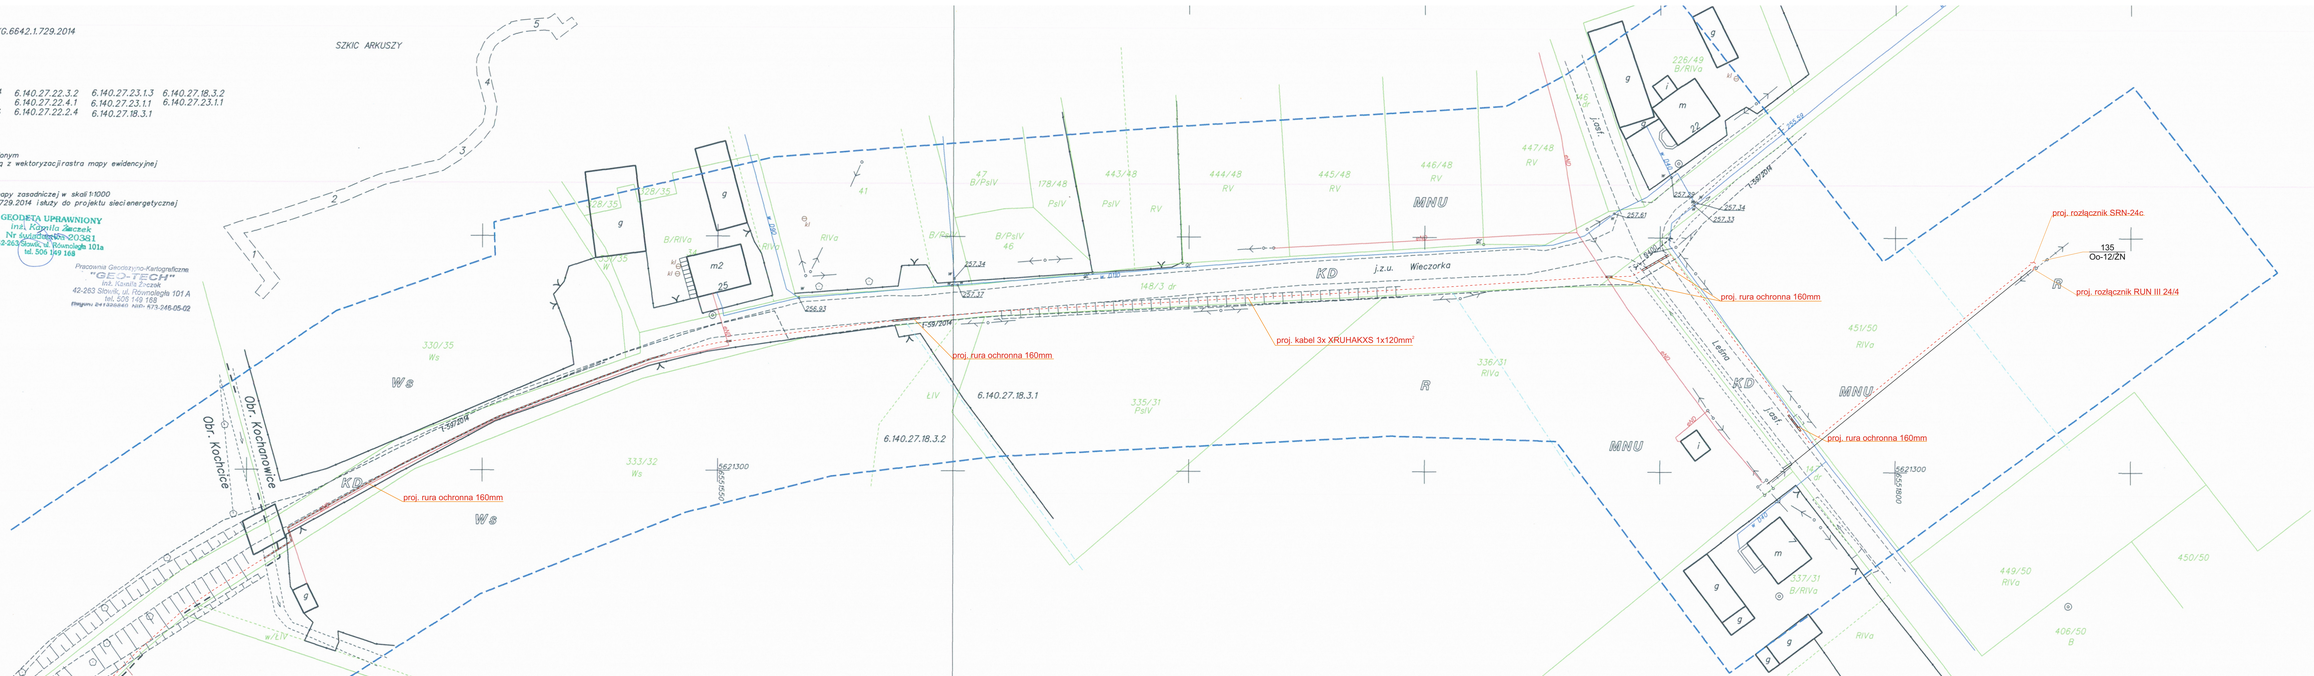

F.U.P „EL-CHRAMIEC"

	Nazwisko	Data	Podpis	
Projektant	mgr inż. Zbigniew Chramiec Nr upr. 206/2002	2014.10		Nr Rys.
Sprawdził	mgr inż. Mariusz Bardziel Nr upr. SKL/0898/PWOE/05	2014.10		1.1

Budowa linii kablowej SN w celu powiązania ciągów liniowych
SN: Lubliniec - Dobrodzień (odg. Kochcice Szklarnia) i Lubliniec - Lisów
(odg. Lubockie 1 Leśnia) w miejscowości: Kochcice i Lubockie