MAPA DO CELÓW PROJEKTOWYCH ID WKG.6642.1.729.2014
woj. śląskie; powiat lubliniecki
Gmina Kochanowice- 240706_2
Obręb Kochcice- 0003
Ark.5-3, 4
Mapa zasadnicza układ 2000: 6.140.27.22.3.4 6.140.27.22.3.2 6.140.27.23.1.3 6.140.27.18.3.2
6.139.27.02.1.2 6.140.27.22.4.1 6.140.27.23.1.1 6.140.27.23.1.1
6.140.27.22.3.3 6.140.27.22.2.4 6.140.27.18.3.1

Układ odniesienia wysokości - Kronsztadt 86

Skala 1:500

Granice działek ewidencyjnych naniesiono w kolorze zielonym
Przedstawione granice przedmiotowych działek pochodzą z wektoryzacji rastra mapy ewidencyjnej

służebności gruntowych nie badano

Niniejsza mapa powstała w wyniku wektoryzacji rastra mapy zasadniczej w skali 1:1000
uzupełniona pomiarem w ramach roboty ID WKG.6642.1.729.2014 służy do projektu sieci energetycznej

Mapę sporządził inż. Kamila Żaczek dnia 01.09.2014r

GEODETA UPRAWNIONY
inż. Kamila Żaczek
Nr uprawnień 201381
42-283 Boronów, ul. Równoległa 101a
tel. 508 149 168

Pracownia Geodezyjno-Kartograficzna
"GEO-TECH"
mgr. Sandr Żaczek
42-283 Boronów, ul. Równoległa 101 A
tel. 508 149 168
Ołgomm: 34 1328010 nr: 573 248 05 09

Legenda

- linia rozdzielająca
- MNU tereny zabudowy jednorodzinnej i usługowej
- KD drogi
- Ws wody stojące
- R tereny rolnicze
- ZL lasy
- MNRM tereny mieszkaniowe i rolno-mieszkaniowe

ARKUSZ 3

Nie wyklucza się w terenie innych nie wykazanych na niniejszej mapie urządzeń podziemnych. Które nie były zgłoszone do inwentaryzacji lub z których brak jest informacji w inwestycyjnych branżowych.

SZKIC ARKUSZY

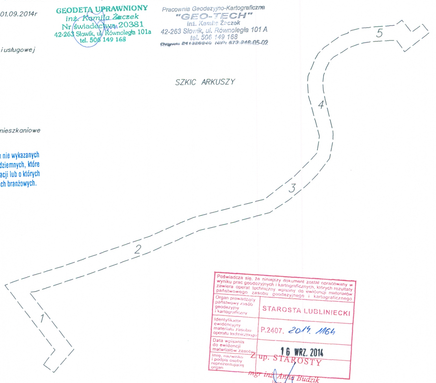

Dokumentacja wg. 3b tomowy dokumenta zostało opracowane w wyniku prac geodezyjnych i kartograficznych, na podstawie operatu ewidencji gruntów i budynków, których materiałem źródłowym są: zasób geodezyjno-kartograficzny i zasób operatowy

Organ prowadzący państwowy zasób geodezyjny i kartograficzny potwierdza zgodność z oryginałem dokumentu o numerze P.2407. dnia 16 WRZ. 2014

Data wpisania do ewidencji materiałów zasobu państwowego zasobu geodezyjnego i kartograficznego

STAROSTA LUBLINIECKI
P.2407. 2014 MGK
16 WRZ. 2014
Z up. STAROSTY
mgr inż. Irena Dudek
w Wydziale Geodezji i Kartografii

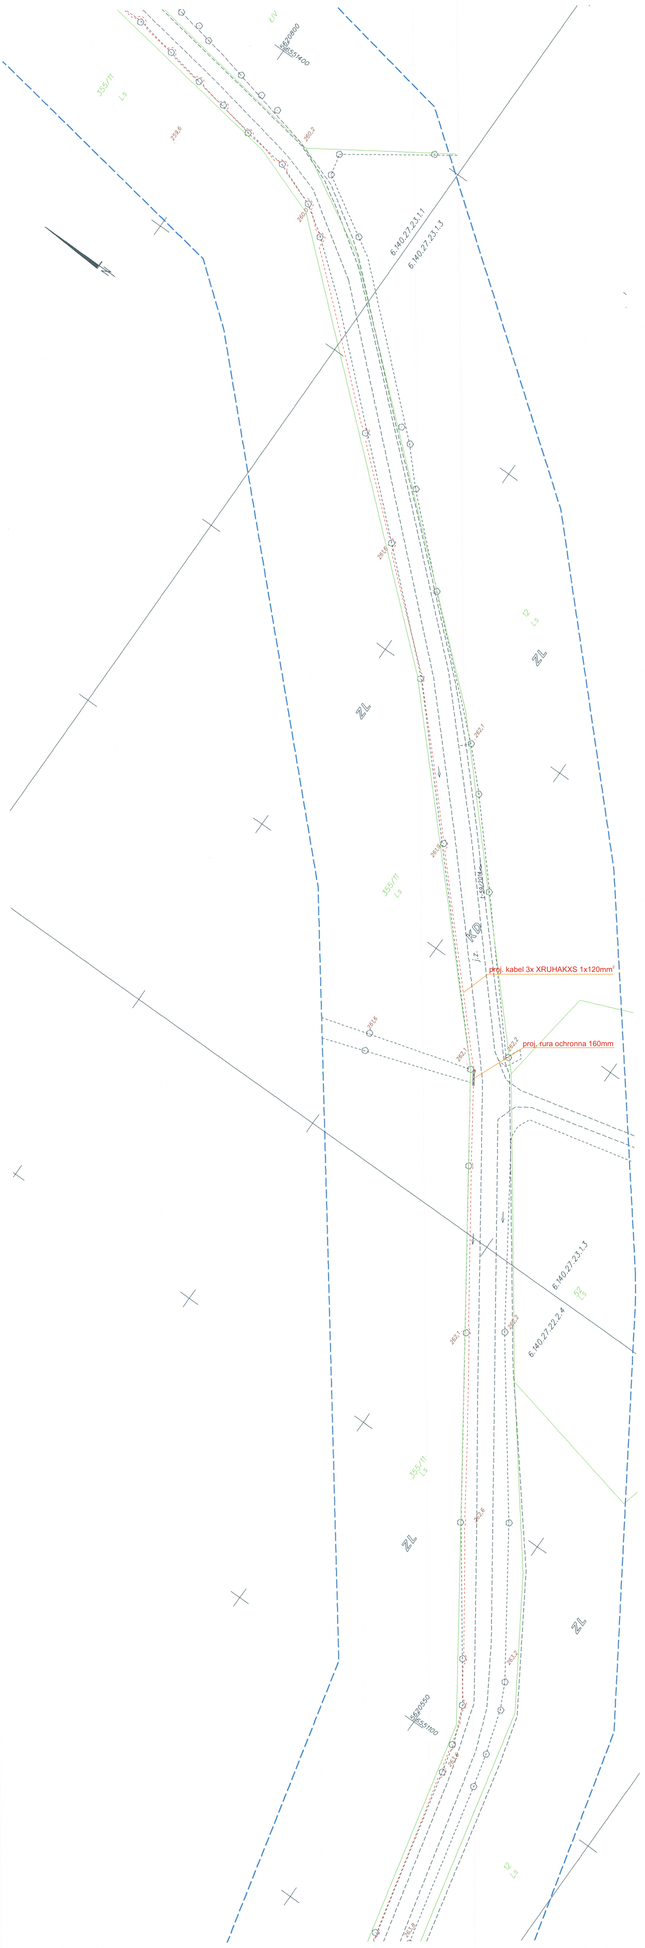

F.U.P. „EL-CHRAMIEC"			
	Nazwisko	Data	Podpis
Projektant	mgr inż. Zbigniew Chramiec	2014.10	
Sprawdził	mgr inż. Mariusz Brzeziński	2014.10	
Budowa linii kablowej SN w celu powiązania stacji Boronów (008) Lubecko 1 Latisy w miejscowości Kochcice i Lubecko		Nr Rys.	1.3