


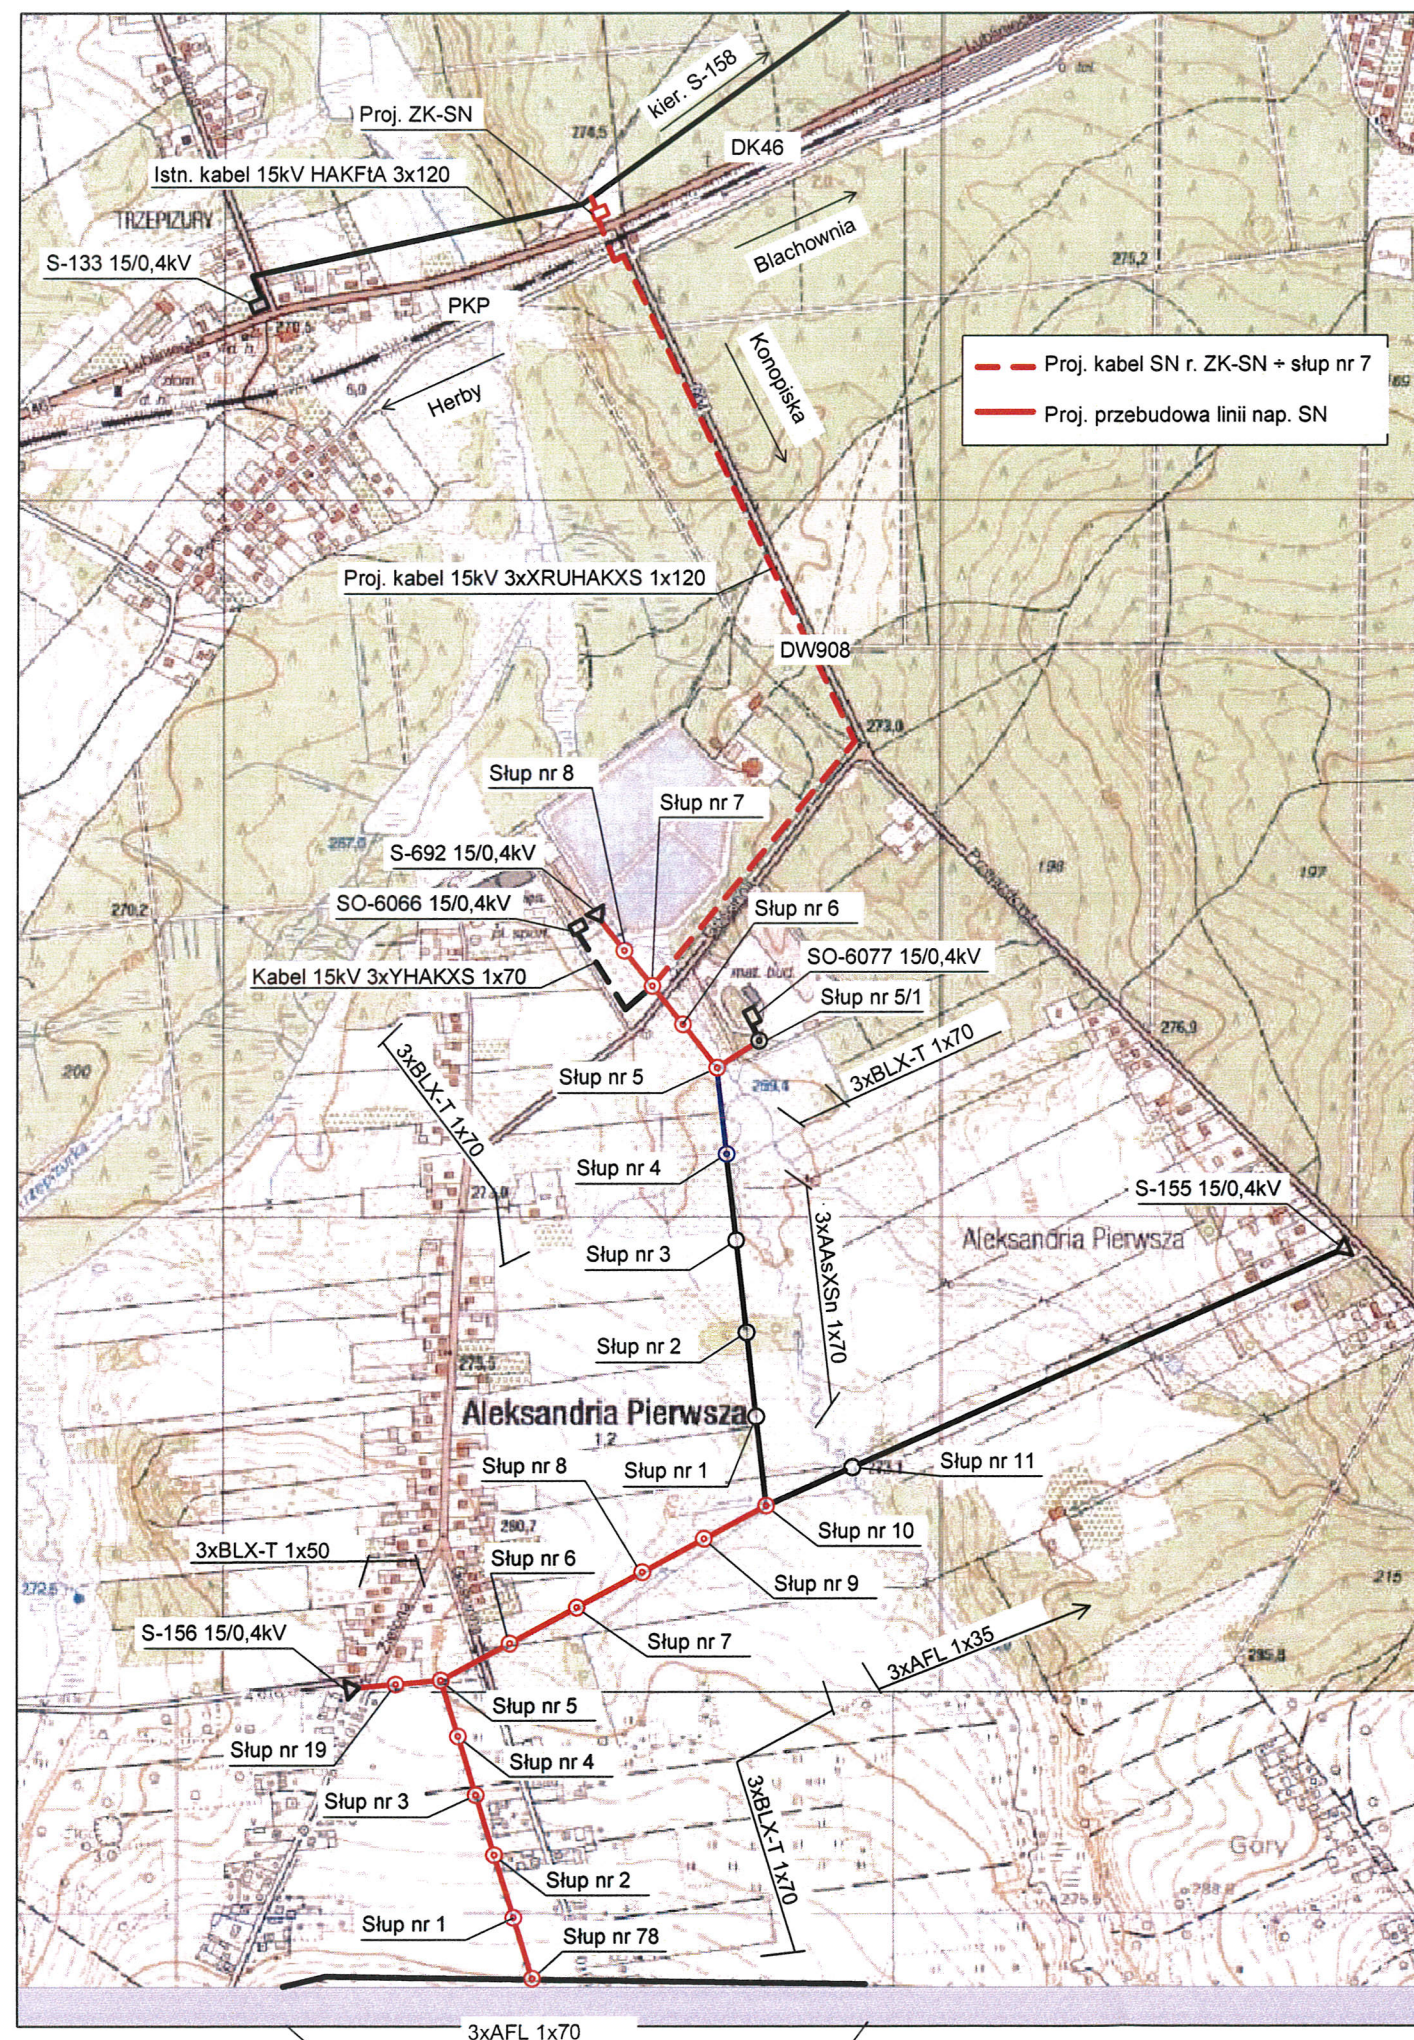

LEGENDA:

- Stan istniejący
- Zakres prac realizowany wg bieżącego opracowania w ramach pozwolenia na budowę wydanego przez Starostę Częstochowski
- Zakres prac realizowany wg odrębnego opracowania w ramach zgłoszenia zamiaru budowy do Starosty Częstochowskiego

STAROSTWO POWIATOWE
W CZĘSTOCHOWIE

ZAKŁAD BUDOWY I REMONTÓW SIECI ENERGETYCZNYCH SP. J. W CZĘSTOCHOWIE				
Inwestor: TAURON DYSTRYBUCJA S.A. Oddział w Częstochowie				
	Imię i Nazwisko	Data	Podpis	Nr rys.
Projektował	mgr inż. Anna Kwiendacz Uprawnienia budowlane SLK/2011/POOE/07	08.2014r.	<i>[Signature]</i>	1
				Skala
Sprawdził	inż. Ryszard Nowakowski Uprawnienia budowlane Decyzja nr 46/97	08.2014r.	<i>[Signature]</i>	1:10000
Budowa linii kablowych 15kV, złącza kablowego 15kV oraz przebudowa linii napowietrznej 15kV PZ Kuźnica - Aleksandria w m. Aleksandria gm. Konopiska i m. Trzepizury gm. Blachownia.				
Orientacja				