MAPA DO CELÓW PROJEKTOWYCH
SKALA 1 : 500 KERG 3454/2013
woj. Śląskie, pow. częstochowski
Jednostka ewidencyjna Blachownia Miasto (240403_4)
Obręb Trzepizury (0006)
Jednostka ewidencyjna Kroczyce (240403_2)
Obręb Aleksandria (0001)

Układ współrzędnych prostokątnych 2000 (18)
Układ Odniesienia Kronsztad 86
Mapa zasadnicza 6.141.29.22.4.2
6.141.29.22.4.4
6.141.29.23.1.1
6.141.29.23.3.1
6.141.29.23.3.3

Układ współrzędnych prostokątnych 1965 (5)
Układ Odniesienia Kronsztad 86
Mapa zasadnicza 511.432.2342
511.432.2344
511.432.2411
511.432.2413
511.432.2419

Granice działek oznaczono kolorem zielonym
Mapę sporządził geodeta uprawniony Marek Krzysiak
Data 15.01.2014r.

Podkład mapy na którym wykonano projekt jest zgodny z mapą do celów projektowych zarejestrowaną w PODGiK w Częstochowie pod numerem 3454/2013 z dnia 17.01.2014r.

WYKONAWCA DOKUMENTACJI
A.PORADA-SIERADZKI
GEODETA UPRAWNIONY
BIURO GEODEZJI I FOTOGRAMETRII
42-200 CZĘSTOCHOWA
ul. Dekabrystów 16/18 tel./fax 034 324 33 77
GSM 509 800 170 NIP 578-010-30-71 Zezwolenie nr 14/93

Mgr inż. Marek Krzysiak
Geodeta uprawniony nr 14/93

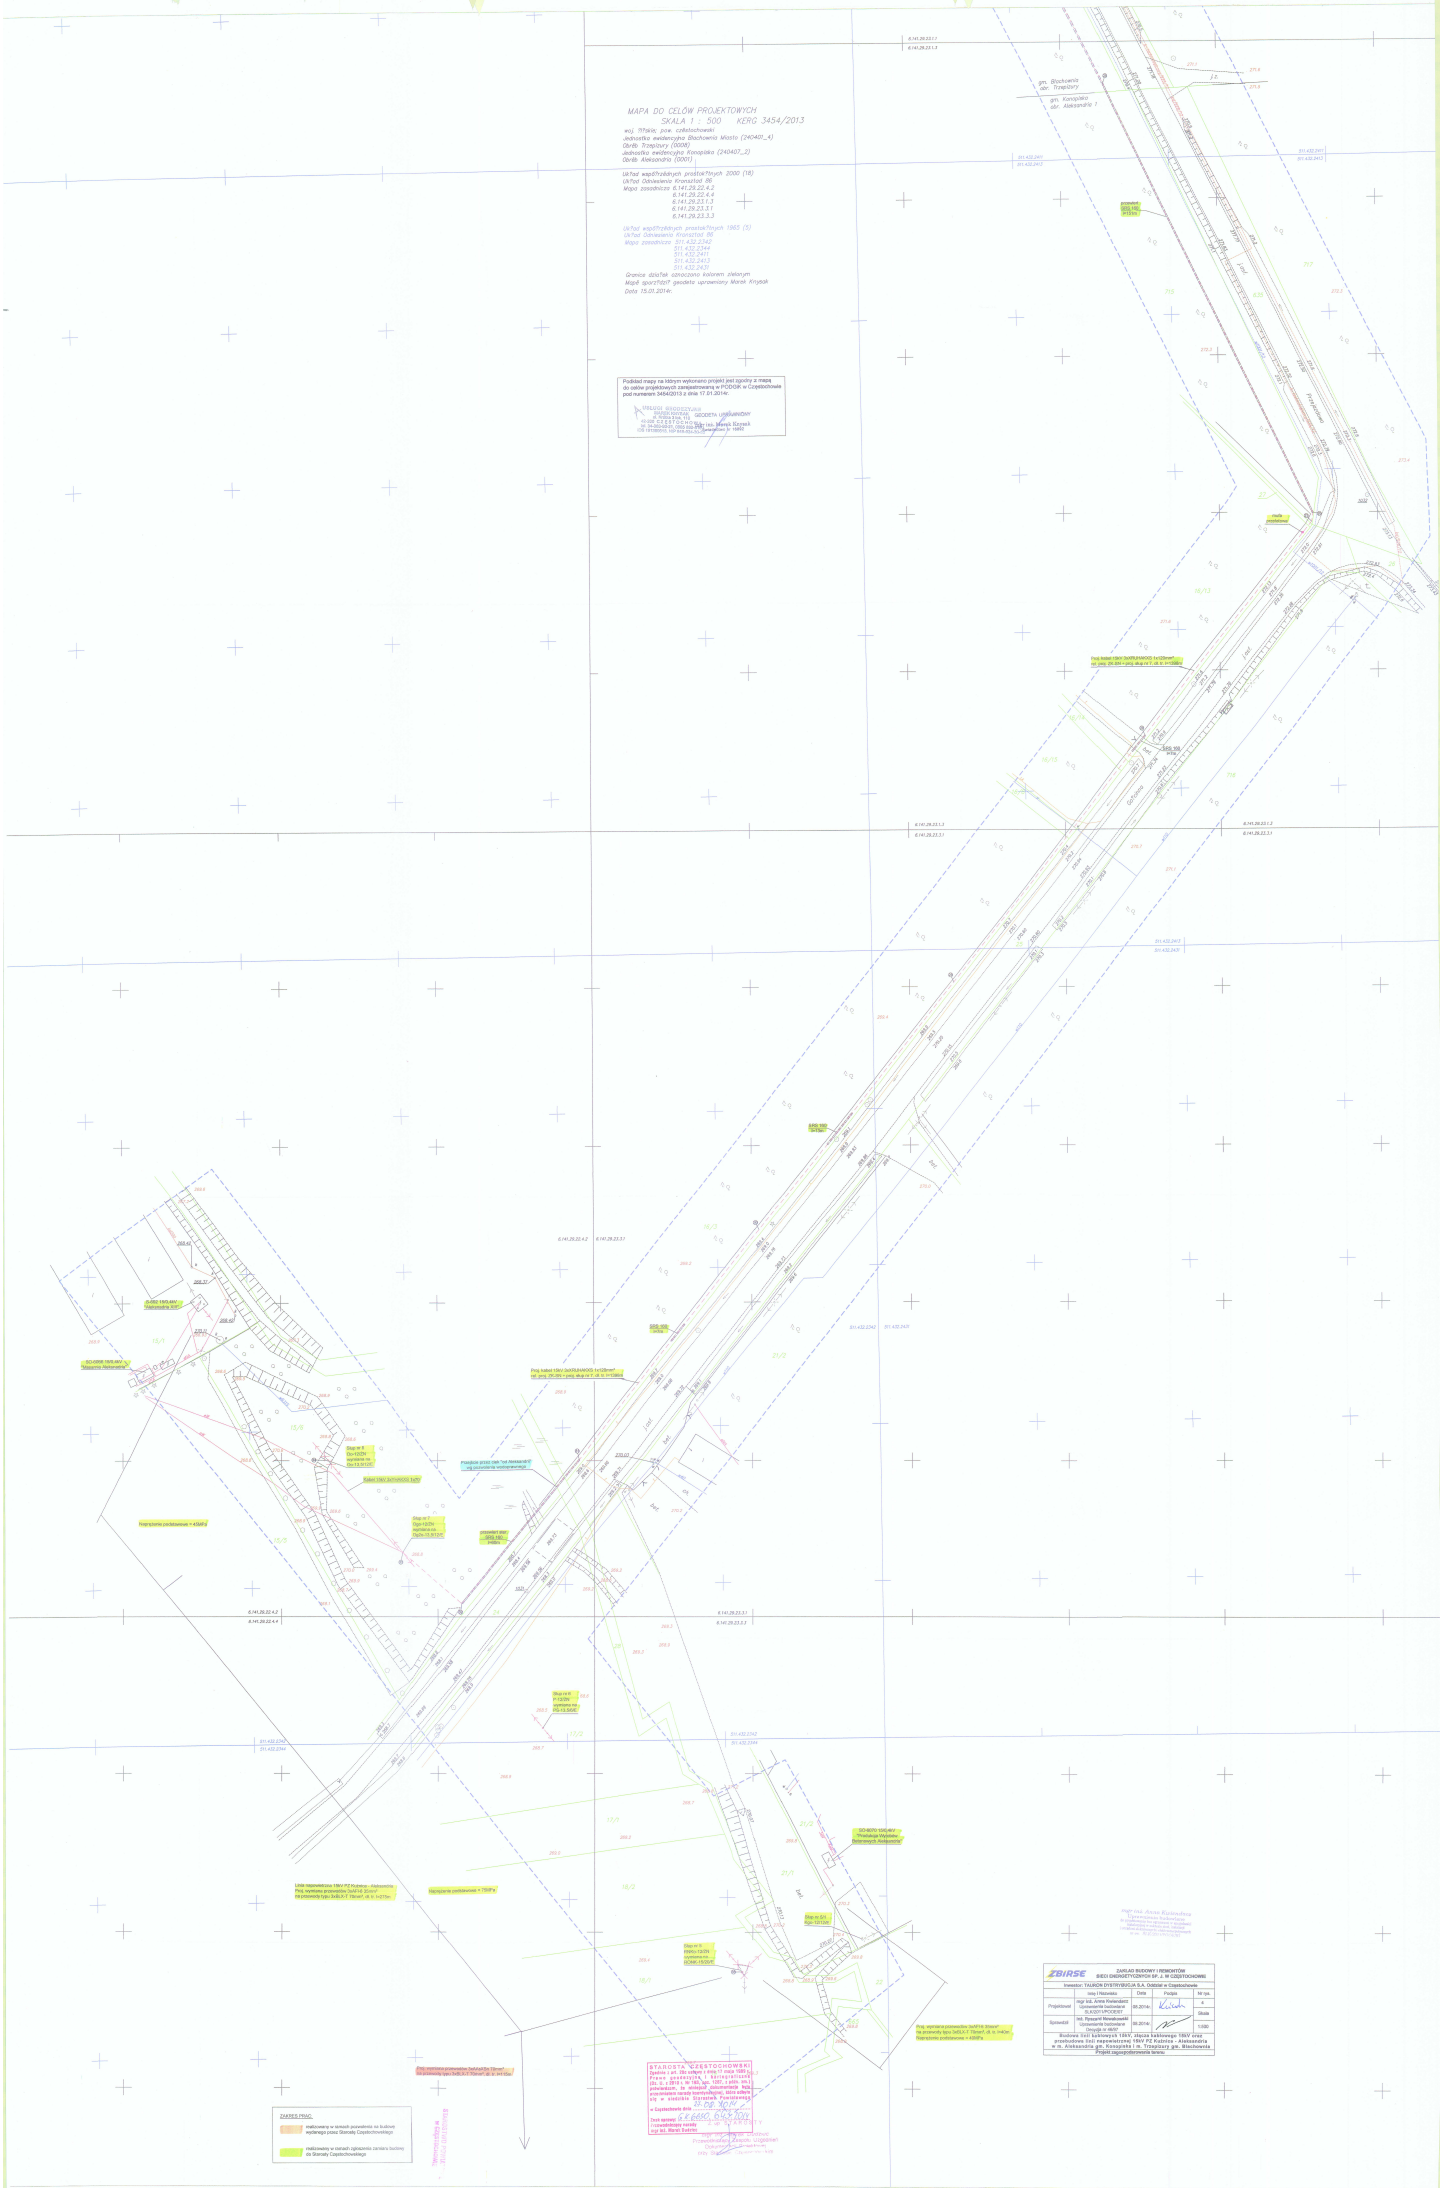

ZAKRES PRAC:
- realizowany w granicach pozwolenia na budowę wydanego przez Starostę Częstochowskiego
- realizowany w oparciu o zgłoszenie zamiaru budowy do Starosty Częstochowskiego

STAROSTA CZĘSTOCHOWSKI
Działka o poł. 100 objęta mapą z mapą nr 1965 (Dz. U. z 2013 r. poz. 1183 ze zmianami) (Dz. U. z 2013 r. poz. 1387, z późn. zm.) potwierdzam, że wniesiono zakończenie budowy wykonanego na podstawie pozwolenia na budowę nr 4/2013/B z dnia 17.01.2013 r.
w Częstochowie dnia 17.06.2014
Decyzja ostateczna od 17.06.2014
Przewodniczący Zespołu Urządzeniowo-Rolnego
mgr inż. Marek Sadzio

Mgr inż. Anna Kuźnicka
Uprawniona budowlana
do projektowania i kierowania robotami budowlanymi w specjalności instalacyjnej w zakresie sieci, instalacji i urządzeń cieplnych, wentylacyjnych i gazowych
nr 407/87 Wojewódzkiego

ZBIRSE	ZAKŁAD BUDOWY I REMONTÓW SIECI ENERGETYCZNYCH SP. J. W CZĘSTOCHOWIE			
Inwestor: TAURON DYSTRYBUCJA S.A. Oddział w Częstochowie				
	Imię i Nazwisko	Data	Podpis	Nr rys.
Projektował	mgr inż. Anna Kuźnicka Uprawnienia budowlane BLA/0014/POOD/07	09.2014r.		a
Sprawdził	bd. Ryszard Nowakowski Uprawnienia budowlane	09.2014r.		Skala 1:500
Budowa linii napowietrznej 15kV, złącza kablowego 15kV oraz przebudowa linii napowietrznej 15kV PZ Kuźnica - Aleksandria w m. Aleksandria gm. Koszępiało i m. Trzepizury gm. Blachownia Projekt zagospodarowania terenu				