


C. Część rysunkowa.

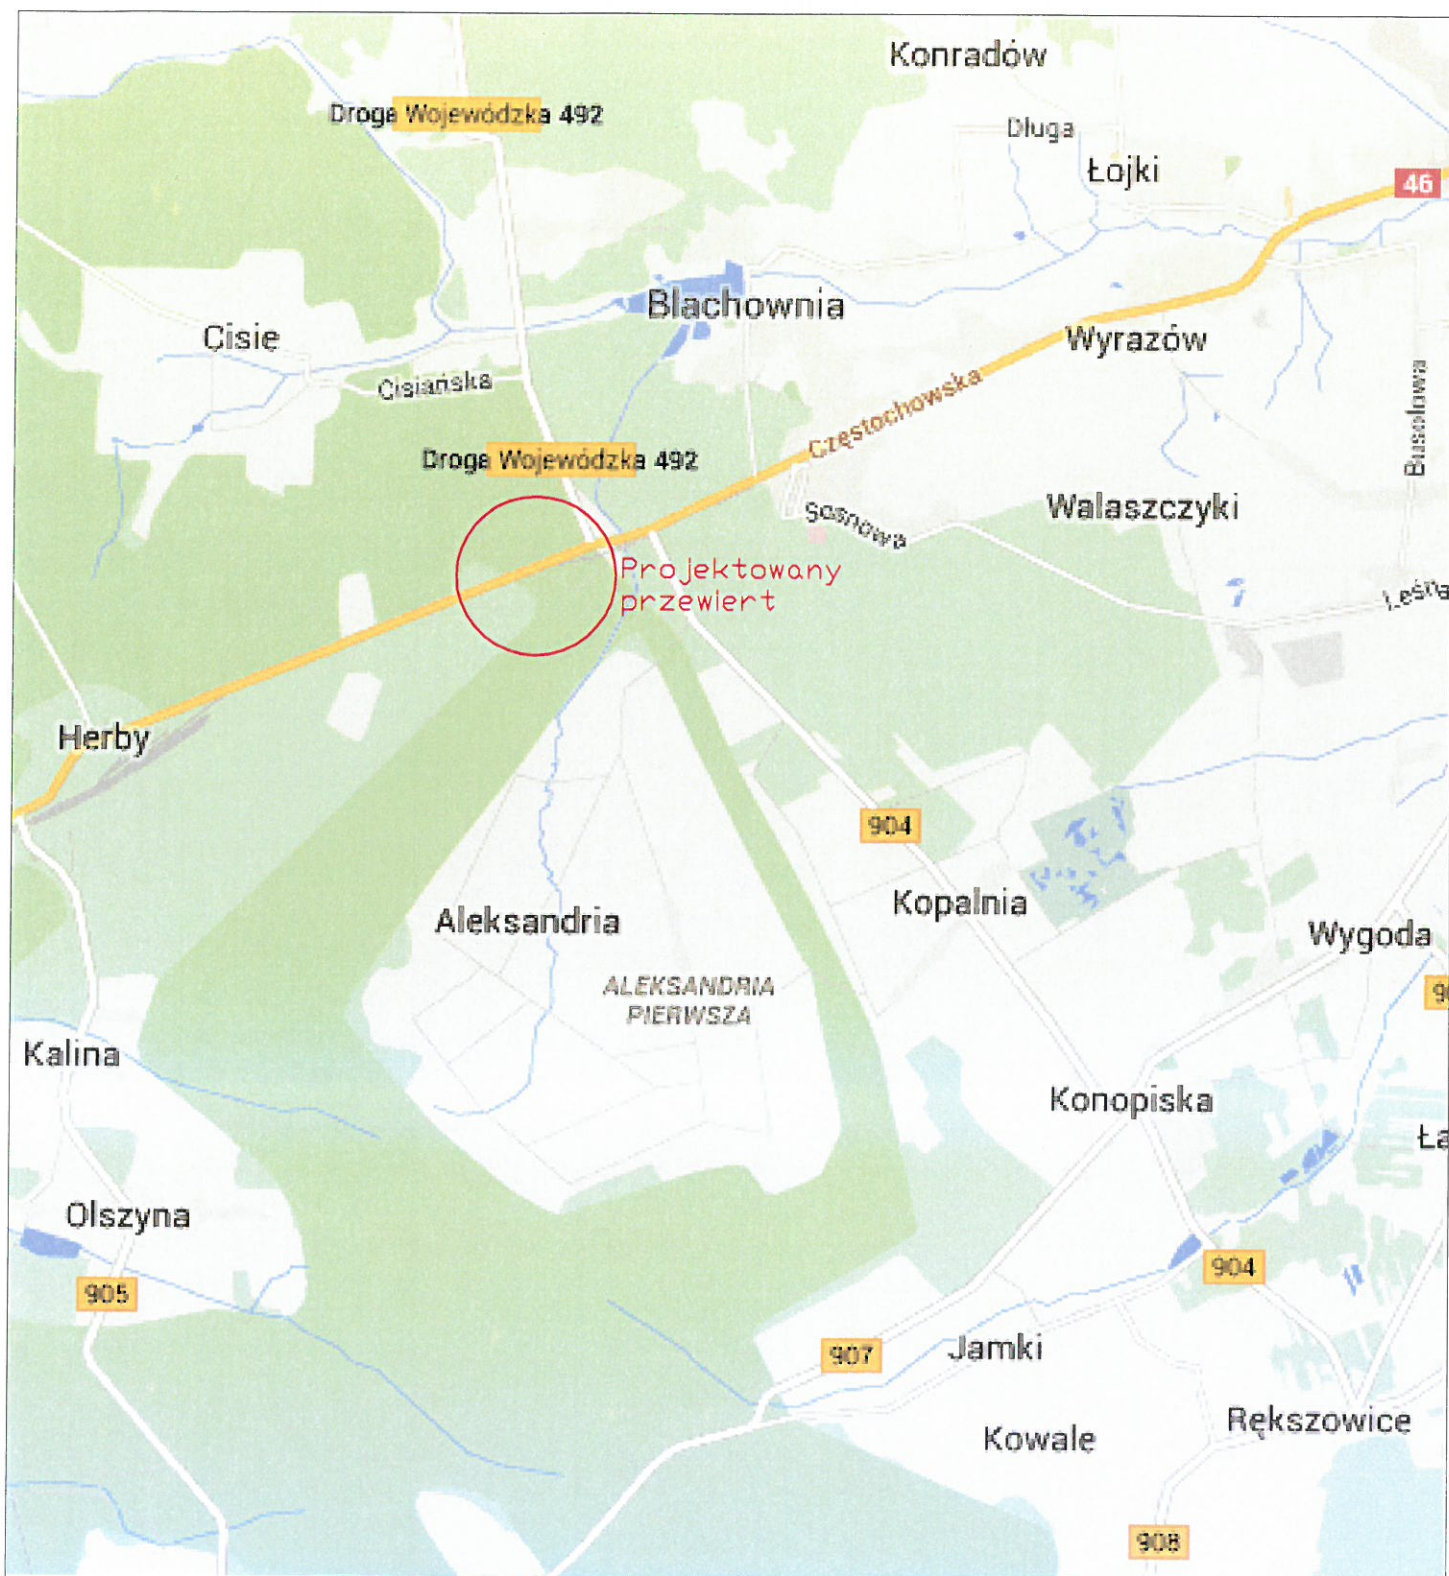

BIURO PROJEKTÓW

Przedsiębiorstwo Remontowo – Budowlane C&D s.c.
ul. Puszkina 41 42-5300 Dąbrowa Górnicza

Nazwa projektu

Modernizacja linii 15 kV relacji PZ Kuźnica – Aleksandria odgałęzienie od stanowiska słupowego nr 78 do stanowiska słupowego 10 i od stanowiska nr 5 do stacji transformatorowej S-692 "Aleksandria XIII" oraz od stanowiska nr 5 do S-156 "Aleksandria IX" – przejście pod torami linii 61 Kielce – Sosnowice w km 129,210

Przedmiot rysunku

Orientacja

Stadium

DOKUMENTACJA WYKONAWCZA

Nazwa i adres obiektu budowlanego

Przejście pod torami kolejowymi nr 1 i 2 linii nr 61 w km 129,210

Skala

Nr rys.

1

Imię i Nazwisko	Specjalność	Nr uprawnień	Data	Podpis
Projektował: inż. Zenon Kret	linie, węzły stacje kolejowe	SLK/0944/P00H/05	01.2015	
Sprawdziła: mgr inż. Dorota Przybyła	linie, węzły stacje kolejowe	OIK4-K-76/1999	01.2015	