


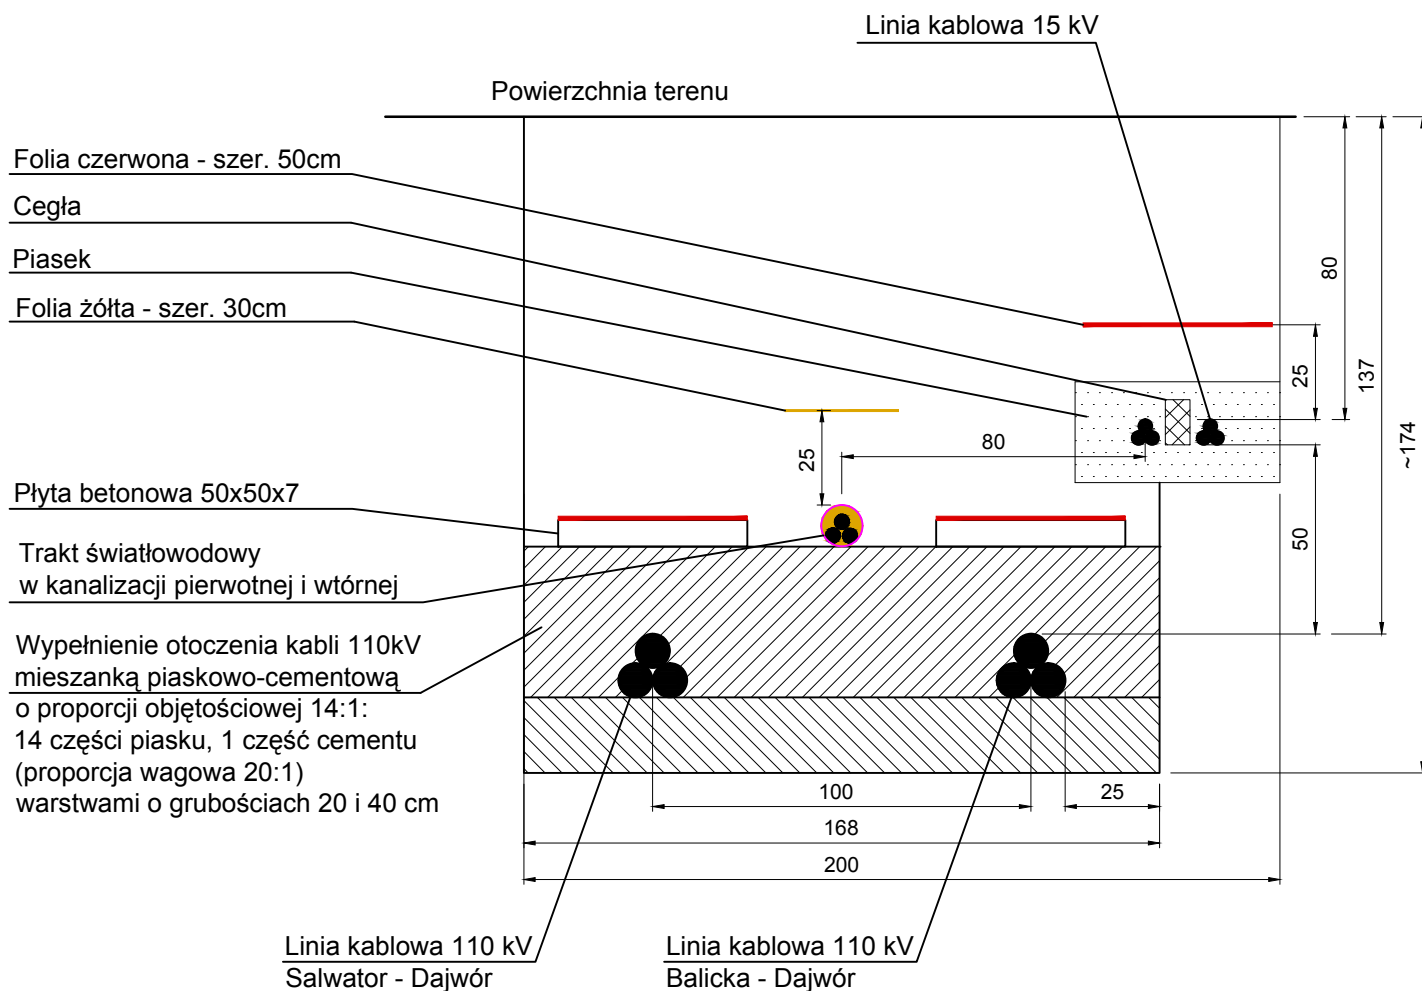

Sposób ułożenia linii kablowych 110 kV
z dwiema liniami kablowymi 15kV
wykop otwarty

Skala 1:20

Rys.: Z-5