


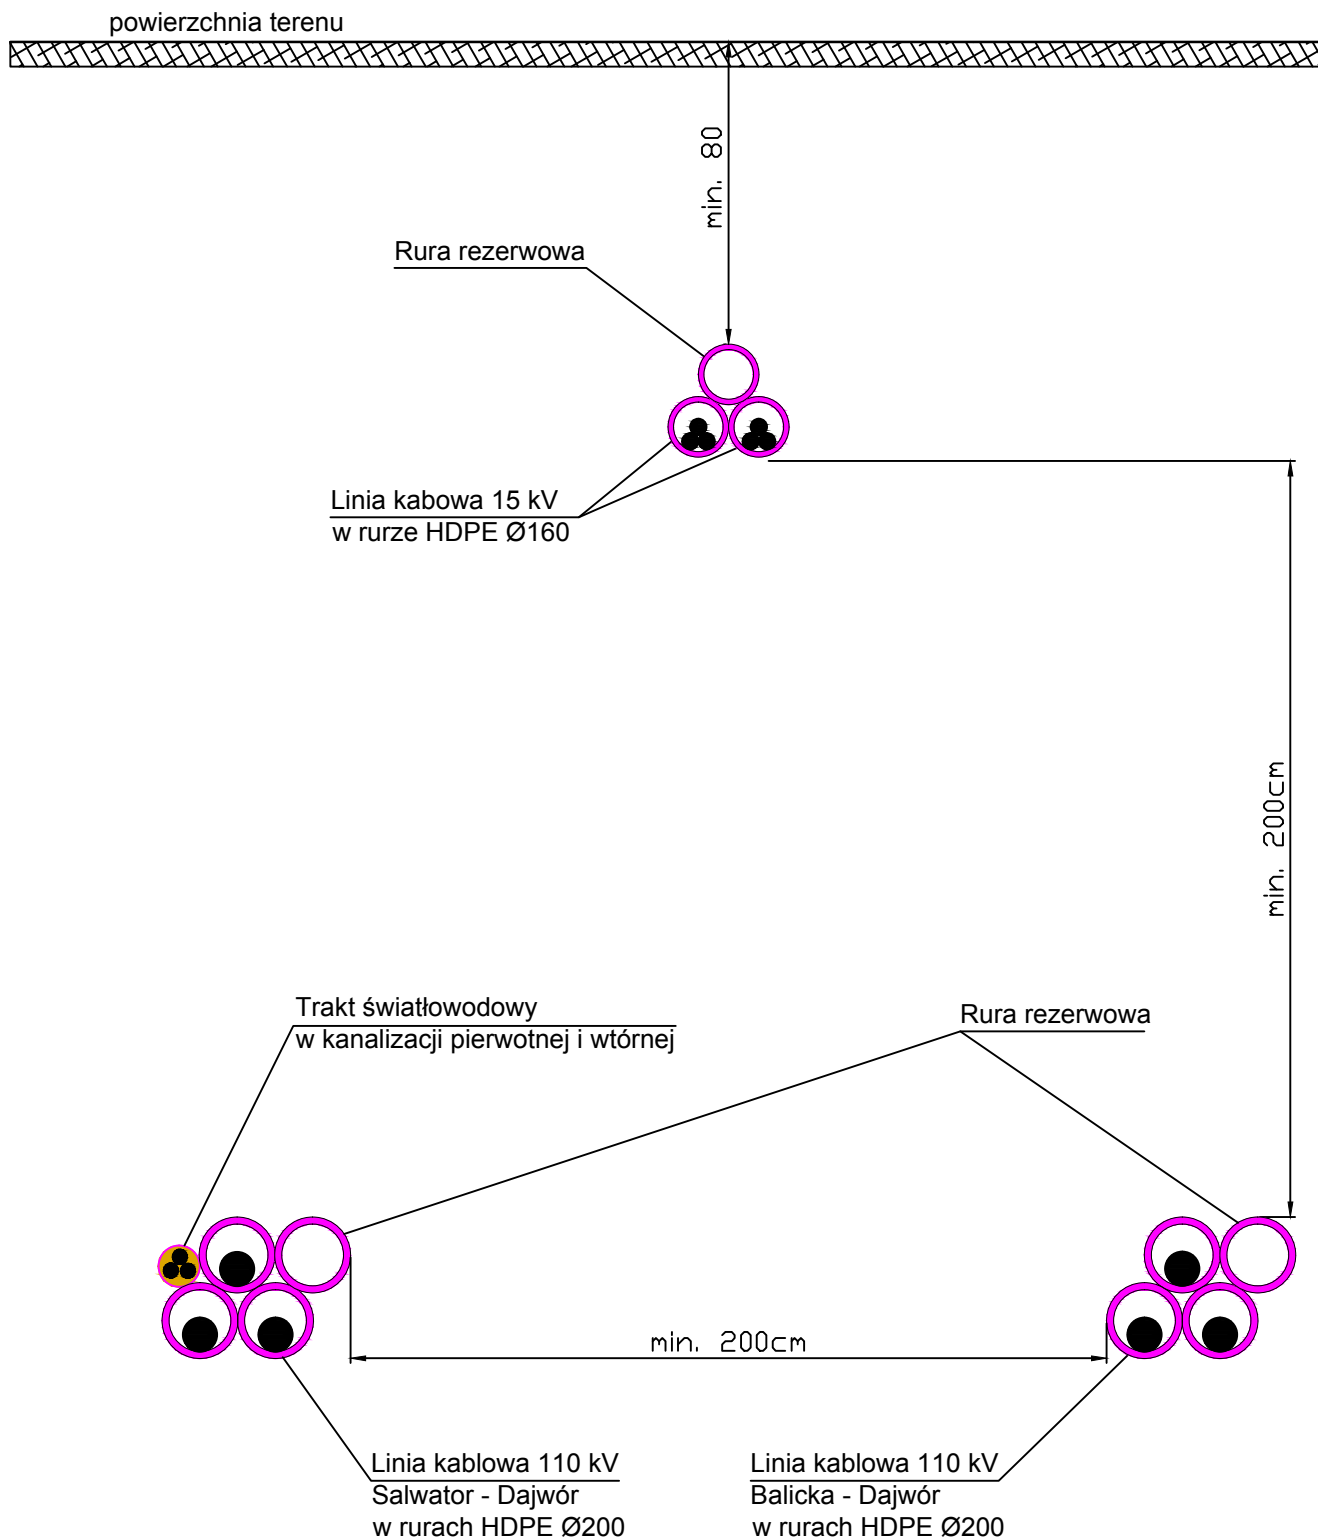

Sposób ułożenia linii kablowych 110 kV
z dwiema liniami kablowymi 15kV
przewiert sterowany

Skala 1:20

Rys.: Z-6