


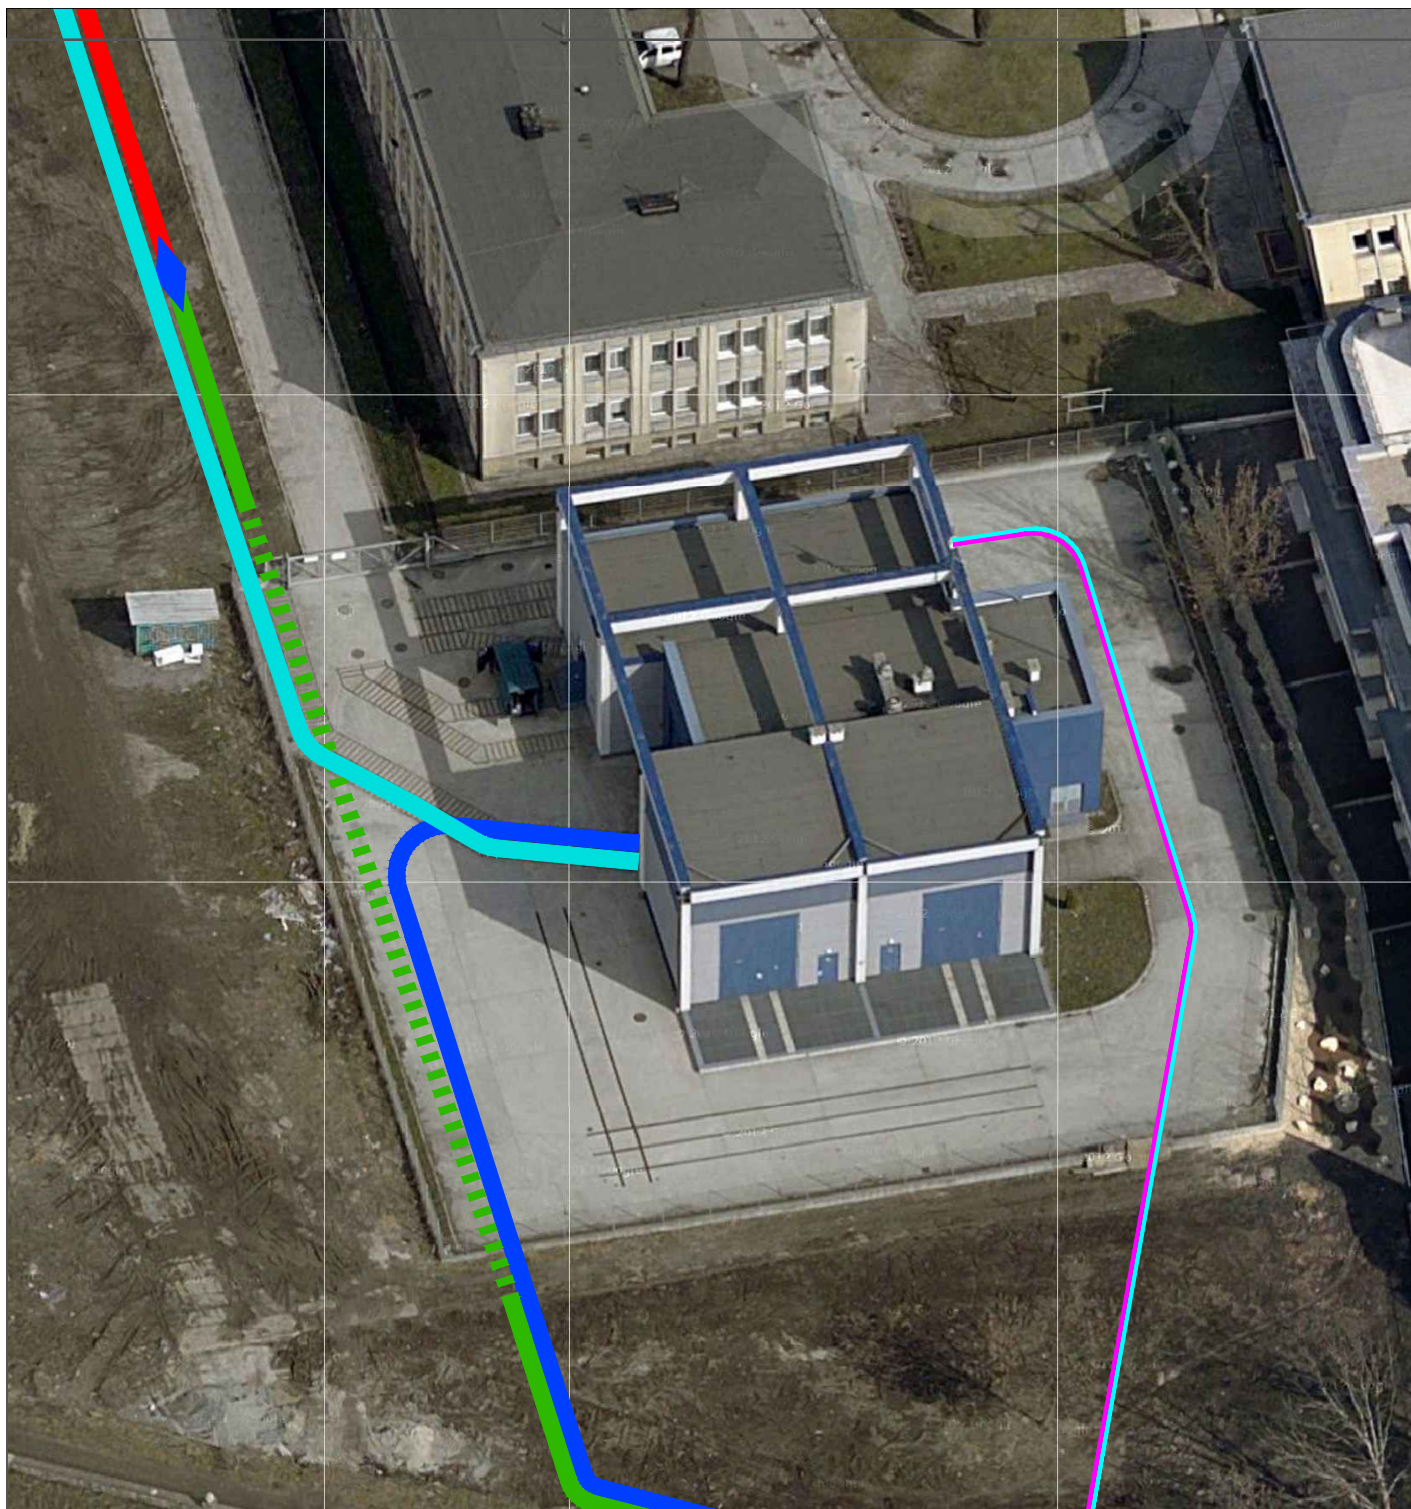

Stacja GPZ Salwator Plan poglądowy wprowadzenia projektowanych linii kablowych 110 kV

Legenda

Rys.: Z-8

-  - Projektowany dwutorowy odcinek linii kablowej 110 kV relacji: stacja 110/15 kV Salwator - stacja 110/15 kV Dajwór
-  - Projektowana linia kablowa 110 kV relacji: GPZ Salwator - GPZ Dajwór
-  - Projektowana linia kablowa 110 kV relacji: GPZ Balicka - GPZ Dajwór
-  - Projektowana linia kablowa 110 kV relacji: GPZ Balicka - GPZ Dajwór wykonana metodą przewietu
-  - Istn. linia kablowa 110 kV relacji: GPZ Balicka - GPZ Salwator
-  - Istn. linia kablowa 110 kV relacji: Elektrownia Skawina - GPZ Salwator
-  - Proj. linie kablowe 15 kV relacji: GPZ Salwator - GPZ Dajwór
-  - Projektowane mufy kablowe 110 kV