


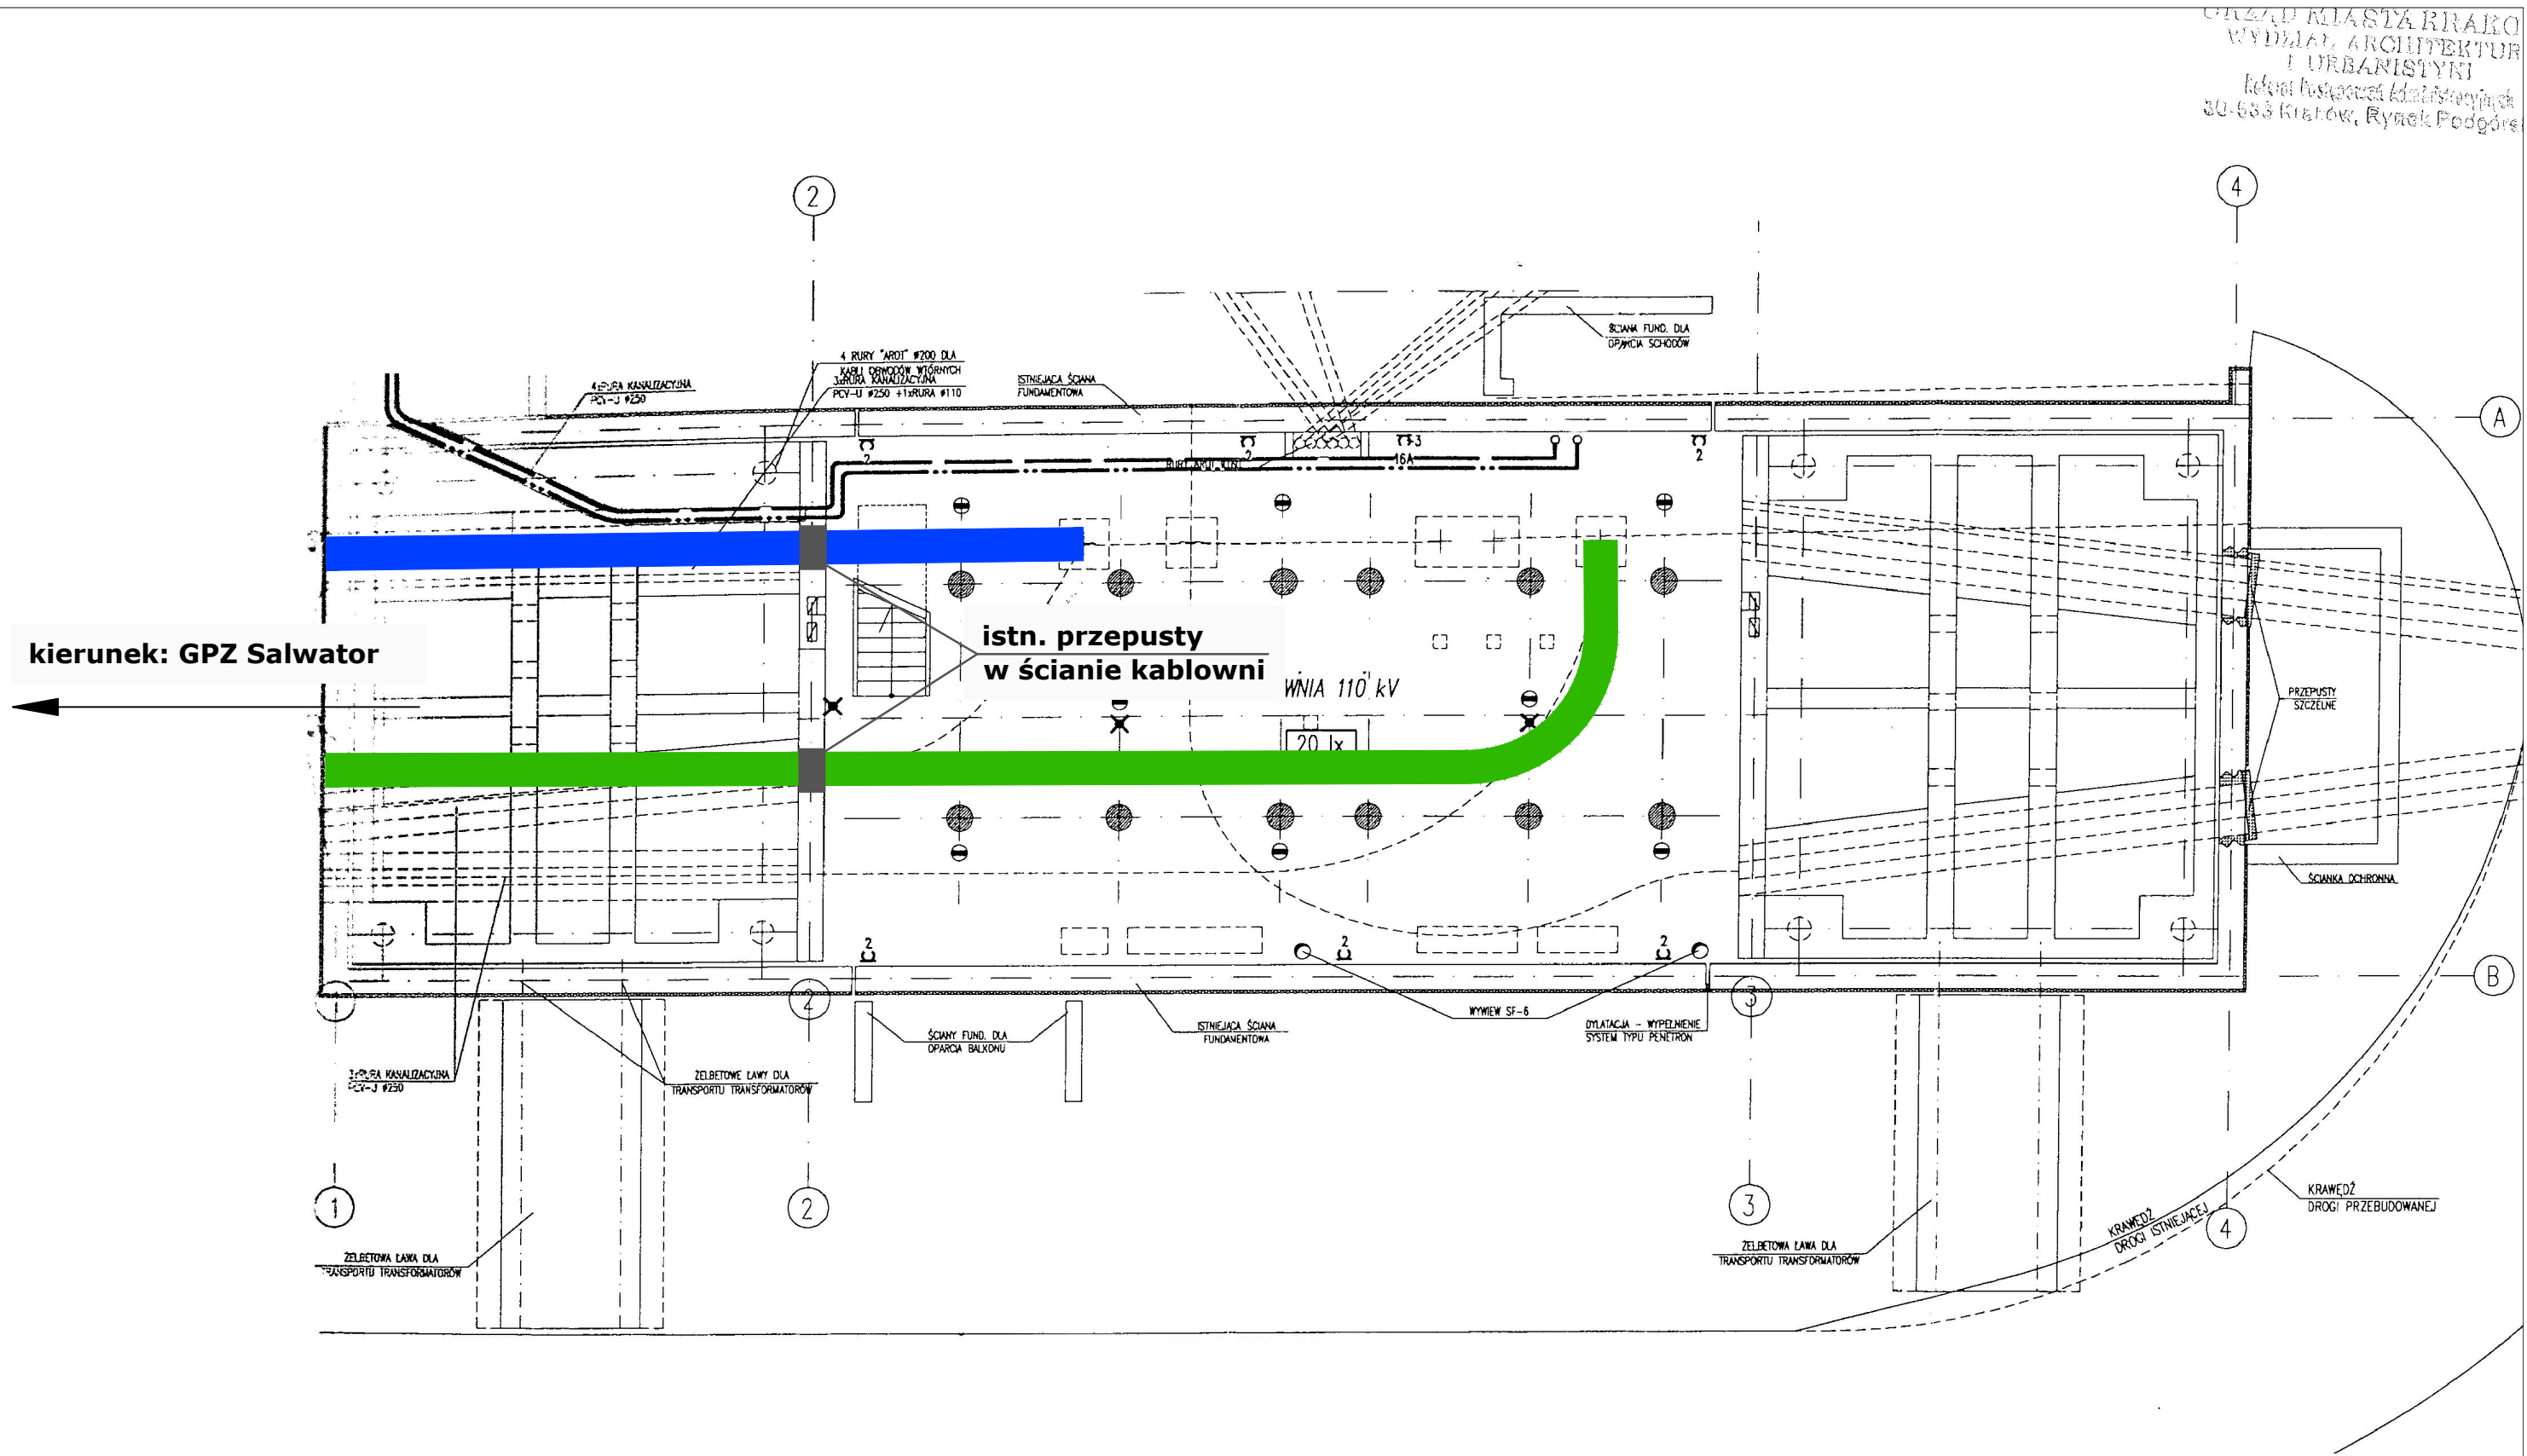

Stacja GPZ Dajwór

Wprowadzenie linii kablowych 110 kV

Legenda

Rys.: Z-10

-  - Projektowana linia kablowa 110 kV relacji: GPZ Salwator - GPZ Dajwór
- - Projektowana linia kablowa 110 kV relacji: GPZ Balicka - GPZ Dajwór