


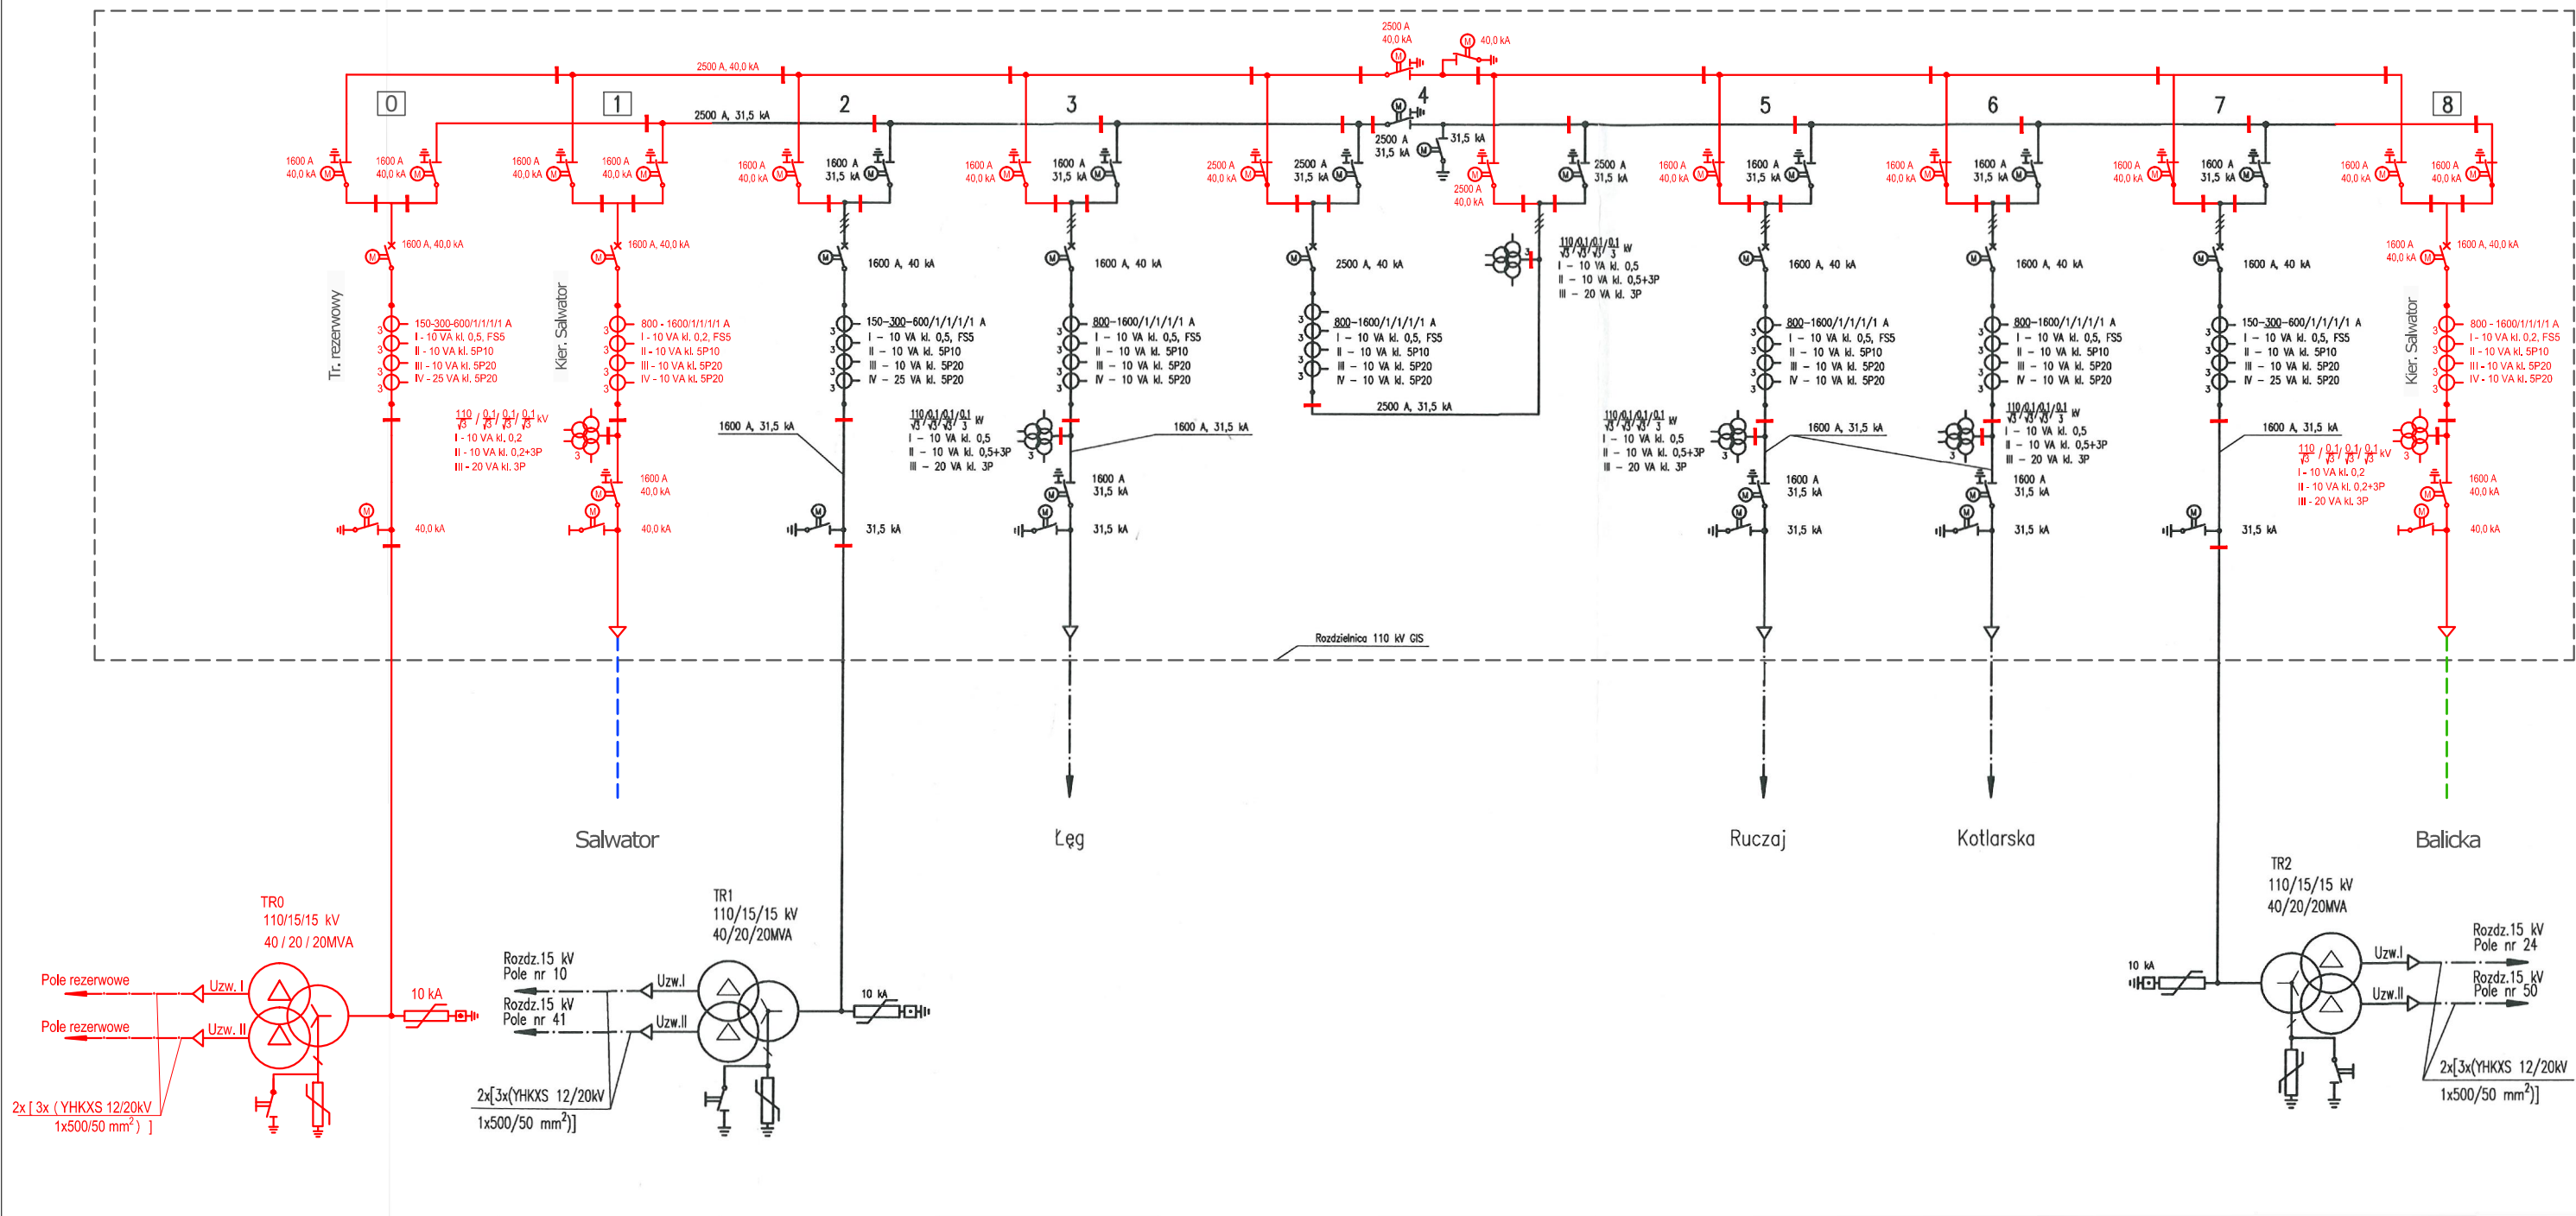

Schemat modernizacji GPZ Dajwór 110kV/15kV

Legenda

- - Istniejąca stacja Dajwór
- - - - - Projektowana rozbudowa rozdzielni Dajwór
- - - - - Projektowana linia kablowa 110 kV relacji: GPZ Salwator - GPZ Dajwór
- - - - - Projektowana linia kablowa 110 kV relacji: GPZ Balicka - GPZ Dajwór
- + - - - - Gazoszczelna przegroda rozdzielni GIS

Rys.: Z-12