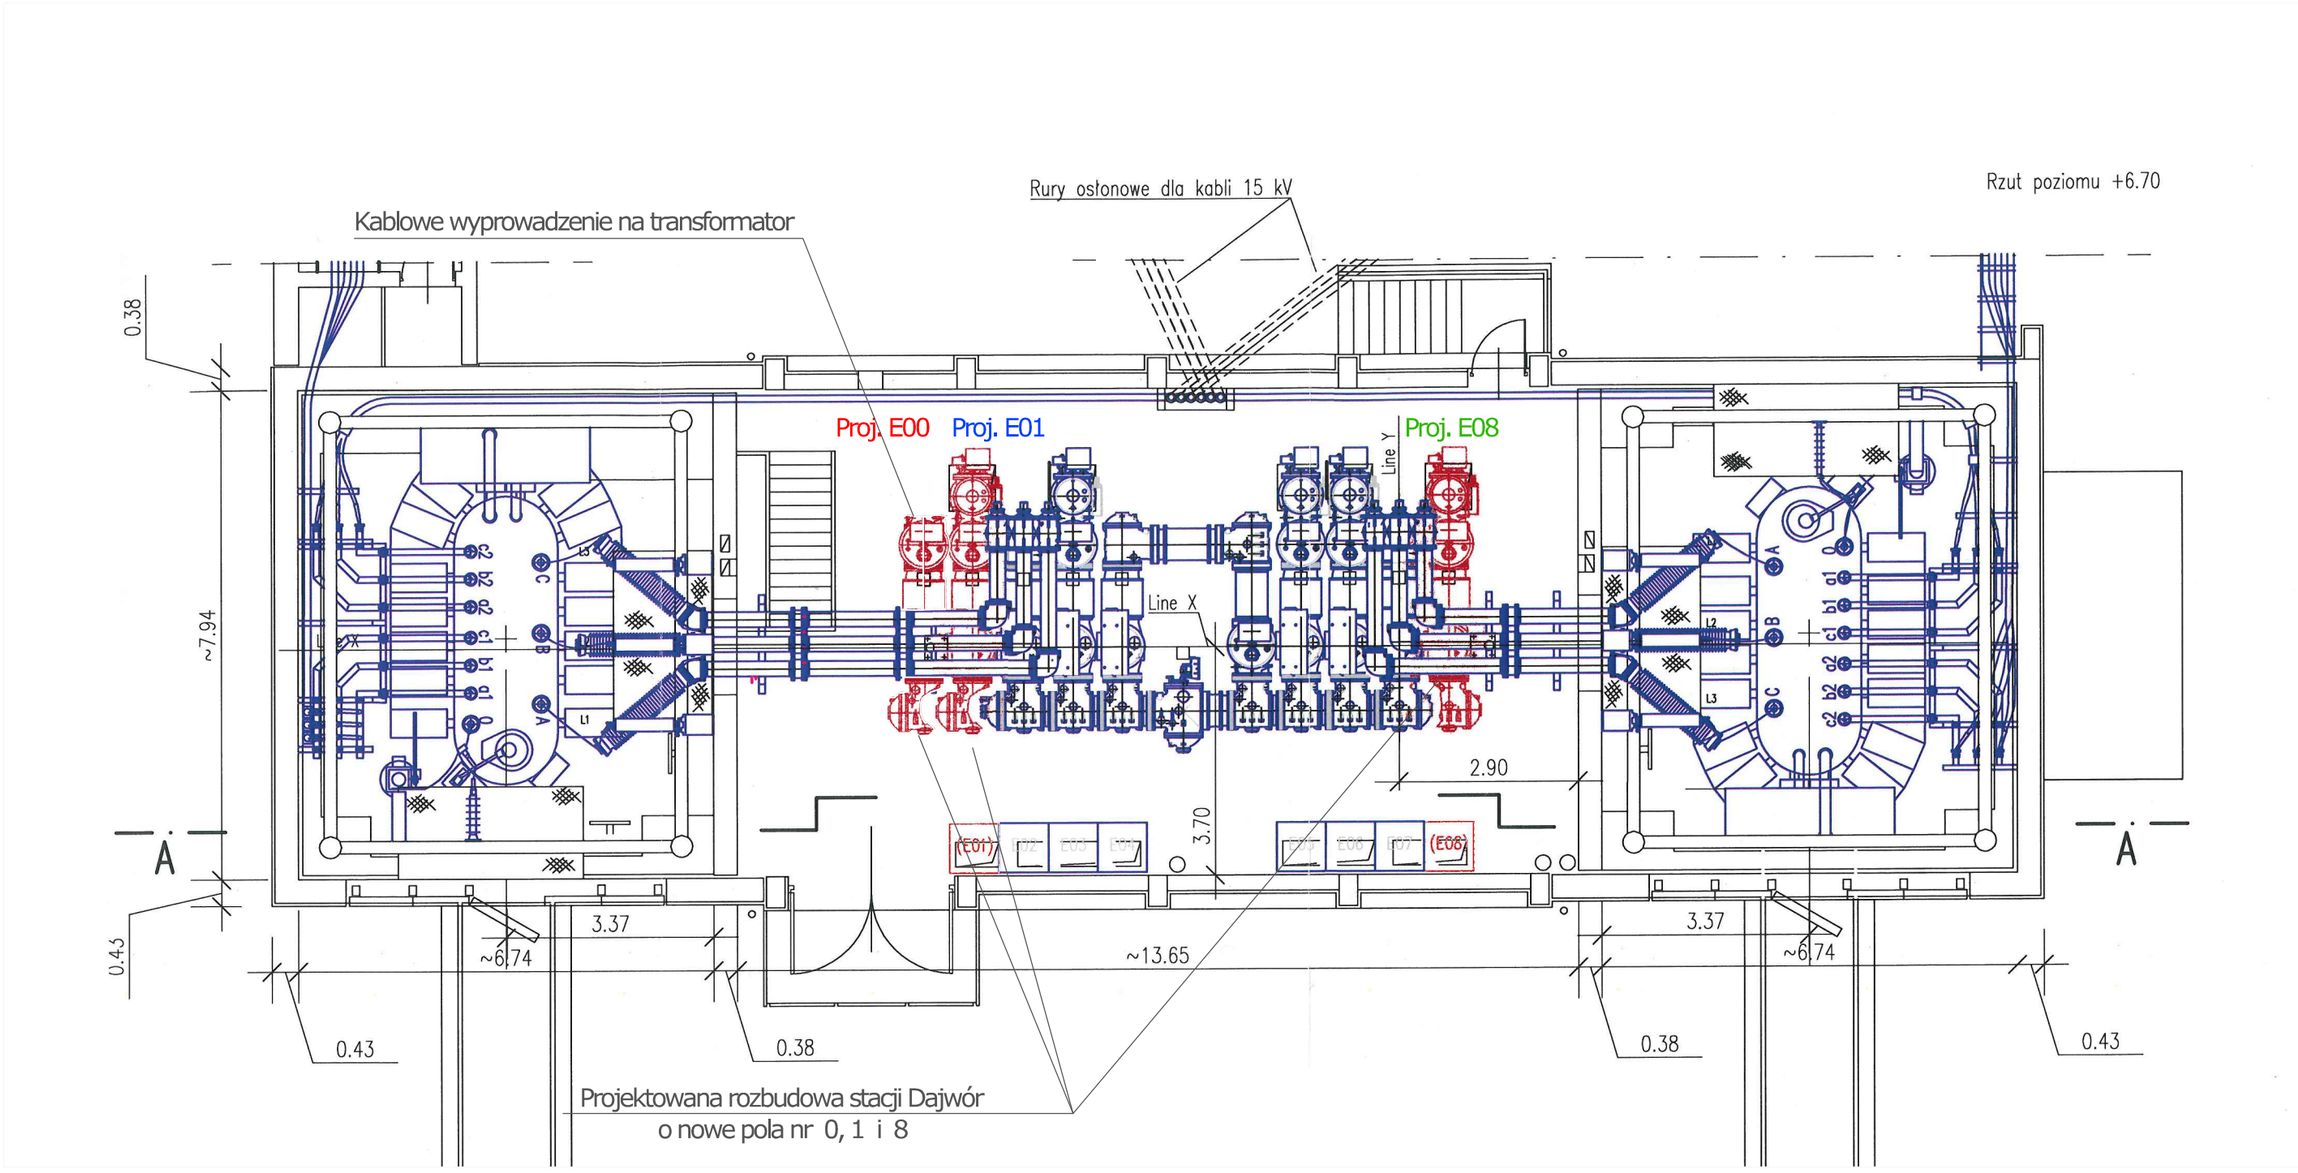

Schemat poglądowy rozmieszczenia urządzeń modernizowanej stacji Dajwór 110/15 kV

Legenda **Rys.: Z-13**

- Elementy konstrukcyjne budynku
- Projektowana rozbudowa stacji Dajwór o nowe pola nr 1 i 8
- Urzadzenia energetyczne