

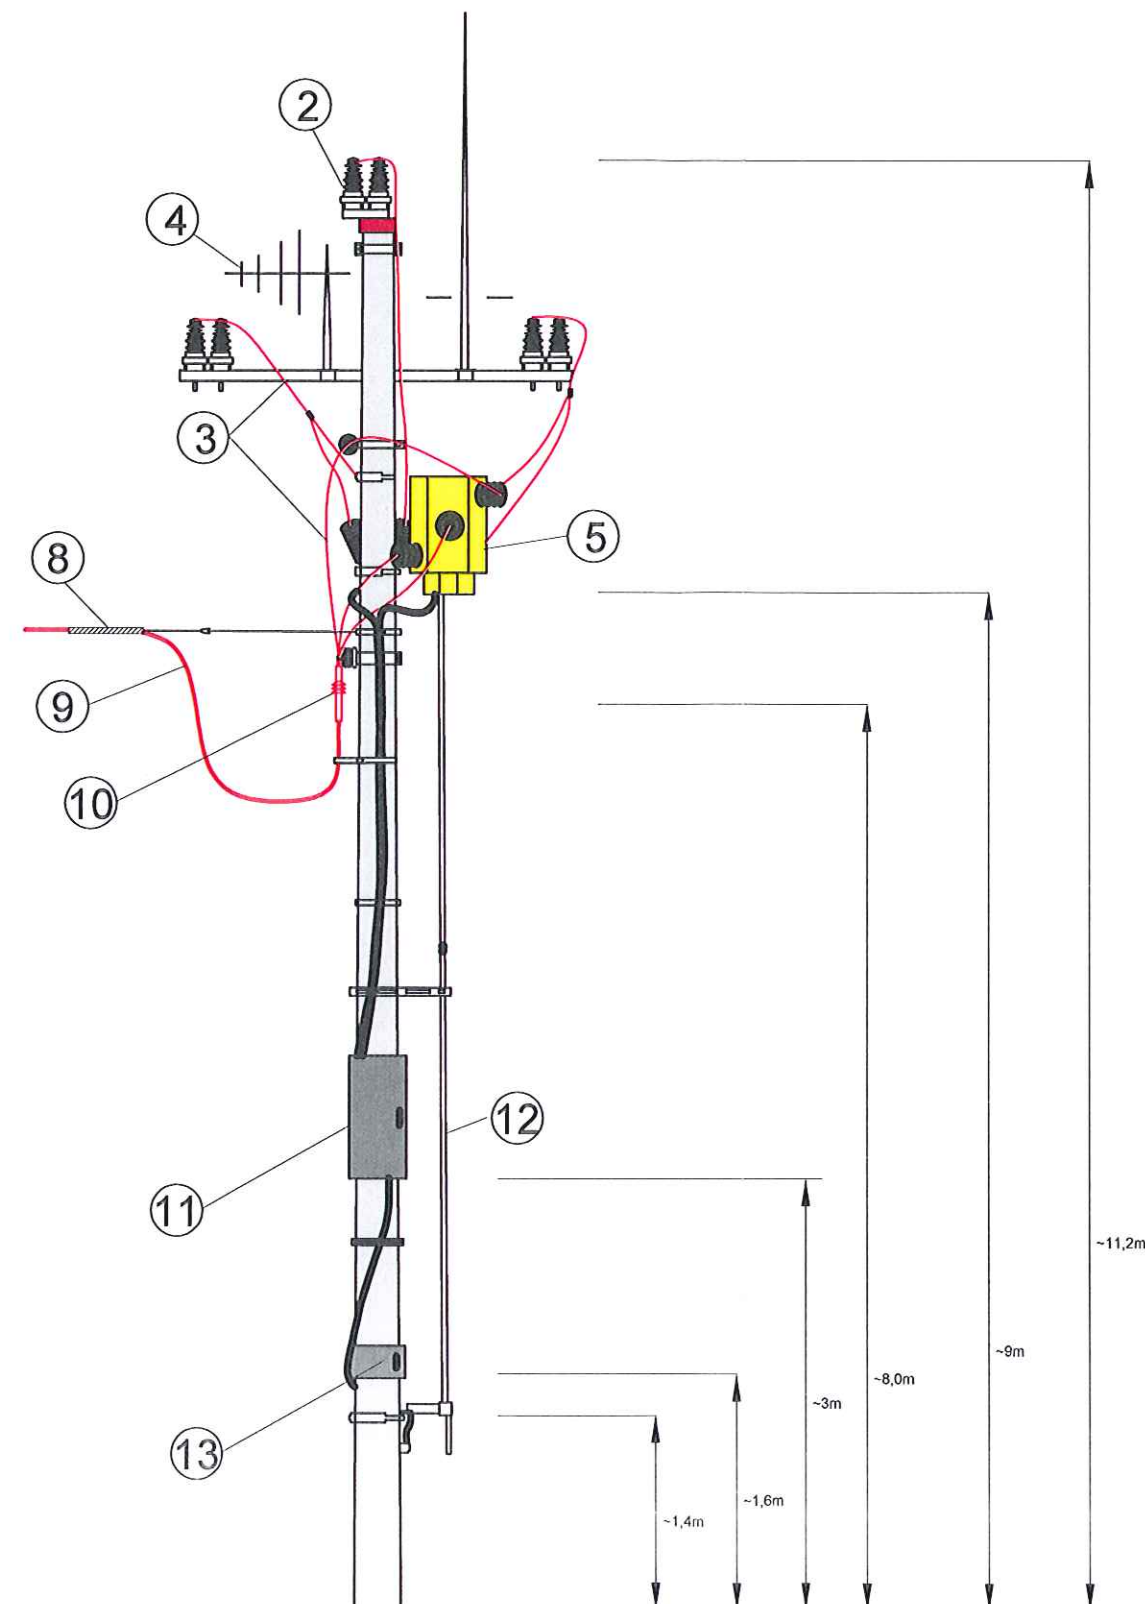
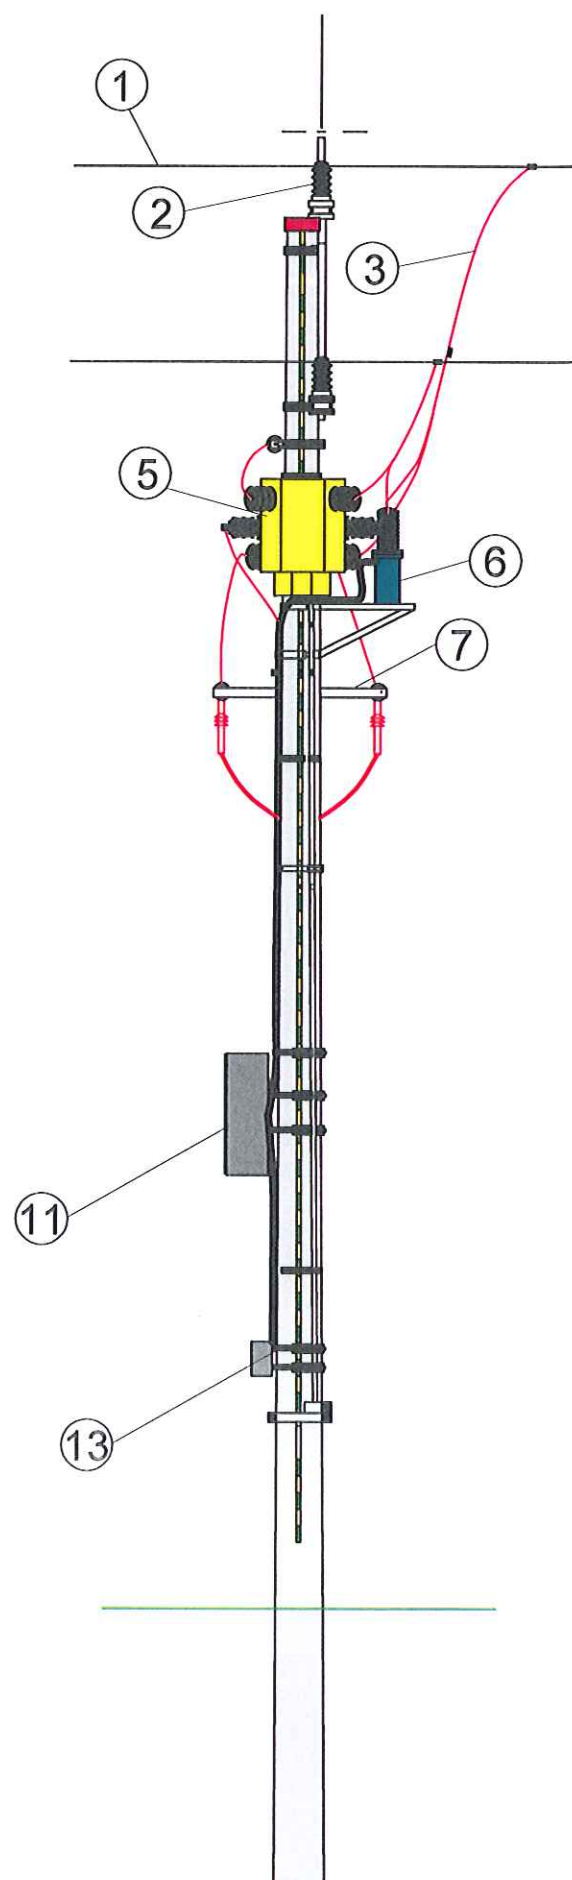


Legenda

1. Istniejąca linia 30kV GPZ Stary Sącz Zabrzeż do przeizolowania na 15kV
2. Izolator stojący LWP 8-24
3. Proj. AAsXSn 3x70mm²
4. Antena
5. Rozłącznik sterowany THO
6. Autotransformator
7. Konstrukcja pod ograniczniki przepięć KOG-14
8. Spirala odciągowa NSH401127
9. Proj. AXCES 3x70mm²
10. Głowica kablowa HOTU3.2402
11. Szafka Obiektowa SO5
12. Napęd ręczny rozłącznika THO
13. Szafka sterownicza SO2

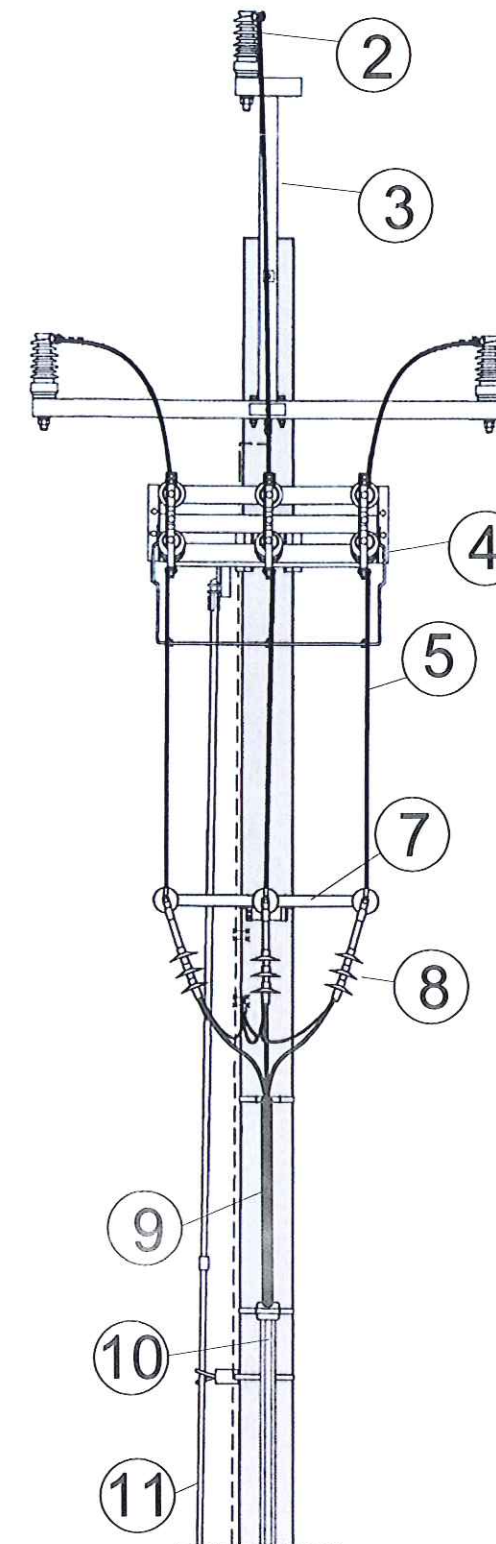



F.E. „HEBDA” PROJEKTY I WYKONAWSTWO ROBÓT ELEKTRYCZNYCH JAN HEBDA 34-604 PRZYSZOWA 469 Tel. 18 333 62 33			
Projektował: Data:	Jan Hebda 12-09-2016 r.	UPRAWNIENIA BUDOWLANE do projektowania i kierowania robotami budowlanymi w szczególności instalacji i sieci elektrycznej Nr UAN Upr. 439/88	
Opracował:	inż. Krzysztof Kunyła		
Inwestor:	TAURON Dystrybucja S.A. Oddział w Krakowie ul. Jasnogórska 11 31-358 Kraków		
Treść rysunku:	Budowa linii SN kablem uniwersalnym AXCES 3x70/25mm ² wraz z modernizacją istniejącej linii napowietrznej nN. Widok słupa z rozłącznikiem THO		
Miejsce zadania:	Kicznia dz. nr 942/1, 943, 935, 934/5, 934/8, 934/9, 934/2, 934/1 Jastrzębie dz. nr 439, 442/2, 443, 444, 445/4, 445/3, 401/5		
Stadium:	PROJEKT BUDOWLANY		
Skala:		Nr. rysunku:	E-03

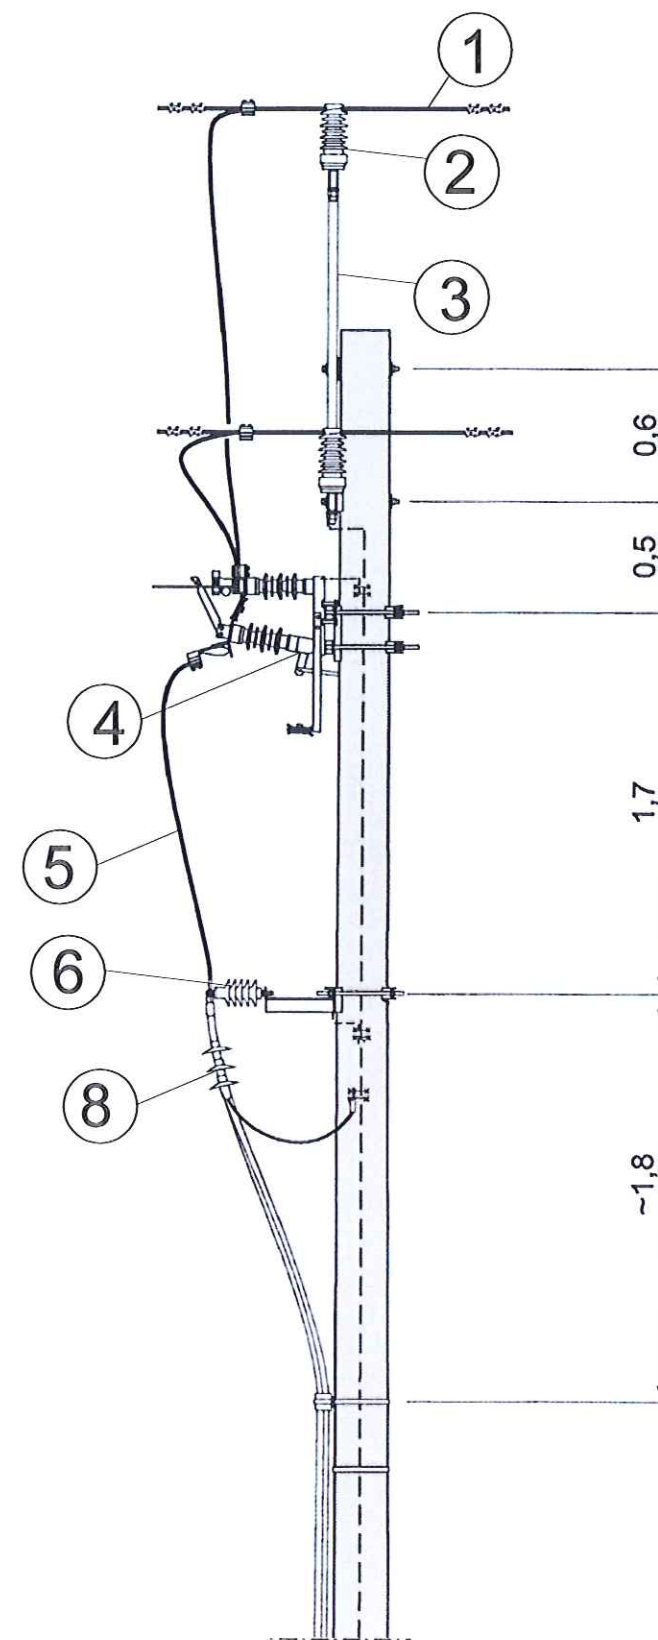


Legenda


1. Istniejąca linia 15kV GPZ Łososina - Kamienica
2. Izolator stojący LWP 8-24
3. Konstrukcja przelotowa PP-301a
4. Rozłącznik uziemnik RUN III 24/4
5. Proj. AAsXSn 3x70mm²
6. Ograniczniki przepięć SN AZB 210
7. Konstrukcja pod ograniczniki przepięć KOG 14
8. Głowica kablowa HOTU3.2402
9. Proj. AXCES 3x70mm²
10. Rura ochronna BE Ø110
11. Napęd ręczny rozłącznika RUN III 24/4

F.E. „HEBDA” PROJEKTY I WYKONAWSTWO ROBÓT ELEKTRYCZNYCH JAN HEBDA 34-604 PRZYSZOWA 469, tel. 19 338 62 33		
Projektował: Data:	Jan Hebda 19-09-2016 r.	UPRAWNIENIA BUDOWLANE do projektowania i kierowania robotami budowlanymi w zakresie instalacji i sieci elektrycznej Nr UAN Udr. 439/88
Opracował:	inż. Krzysztof Kufny	
Inwestor:	TAURON Dystrybucja S.A. Oddział w Krakowie ul. Jasnogórska 11 31-358 Kraków	
Treść rysunku:	Budowa linii SN kablem uniwersalnym AXCES 3x70/25mm ² wraz z modernizacją istniejącej linii napowietrznej nN. Widok słupa z rozłącznikiem RUN III	
Miejsce zadania:	Kicznia dz. nr 942/1, 943, 935, 934/5, 934/8, 934/9, 934/2, 934/1 Jastrzębie dz. nr 439, 442/2, 443, 444, 445/4, 445/3, 401/5	
Stadium:	PROJEKT BUDOWLANY	
Skala:		Nr. rysunku: E-04

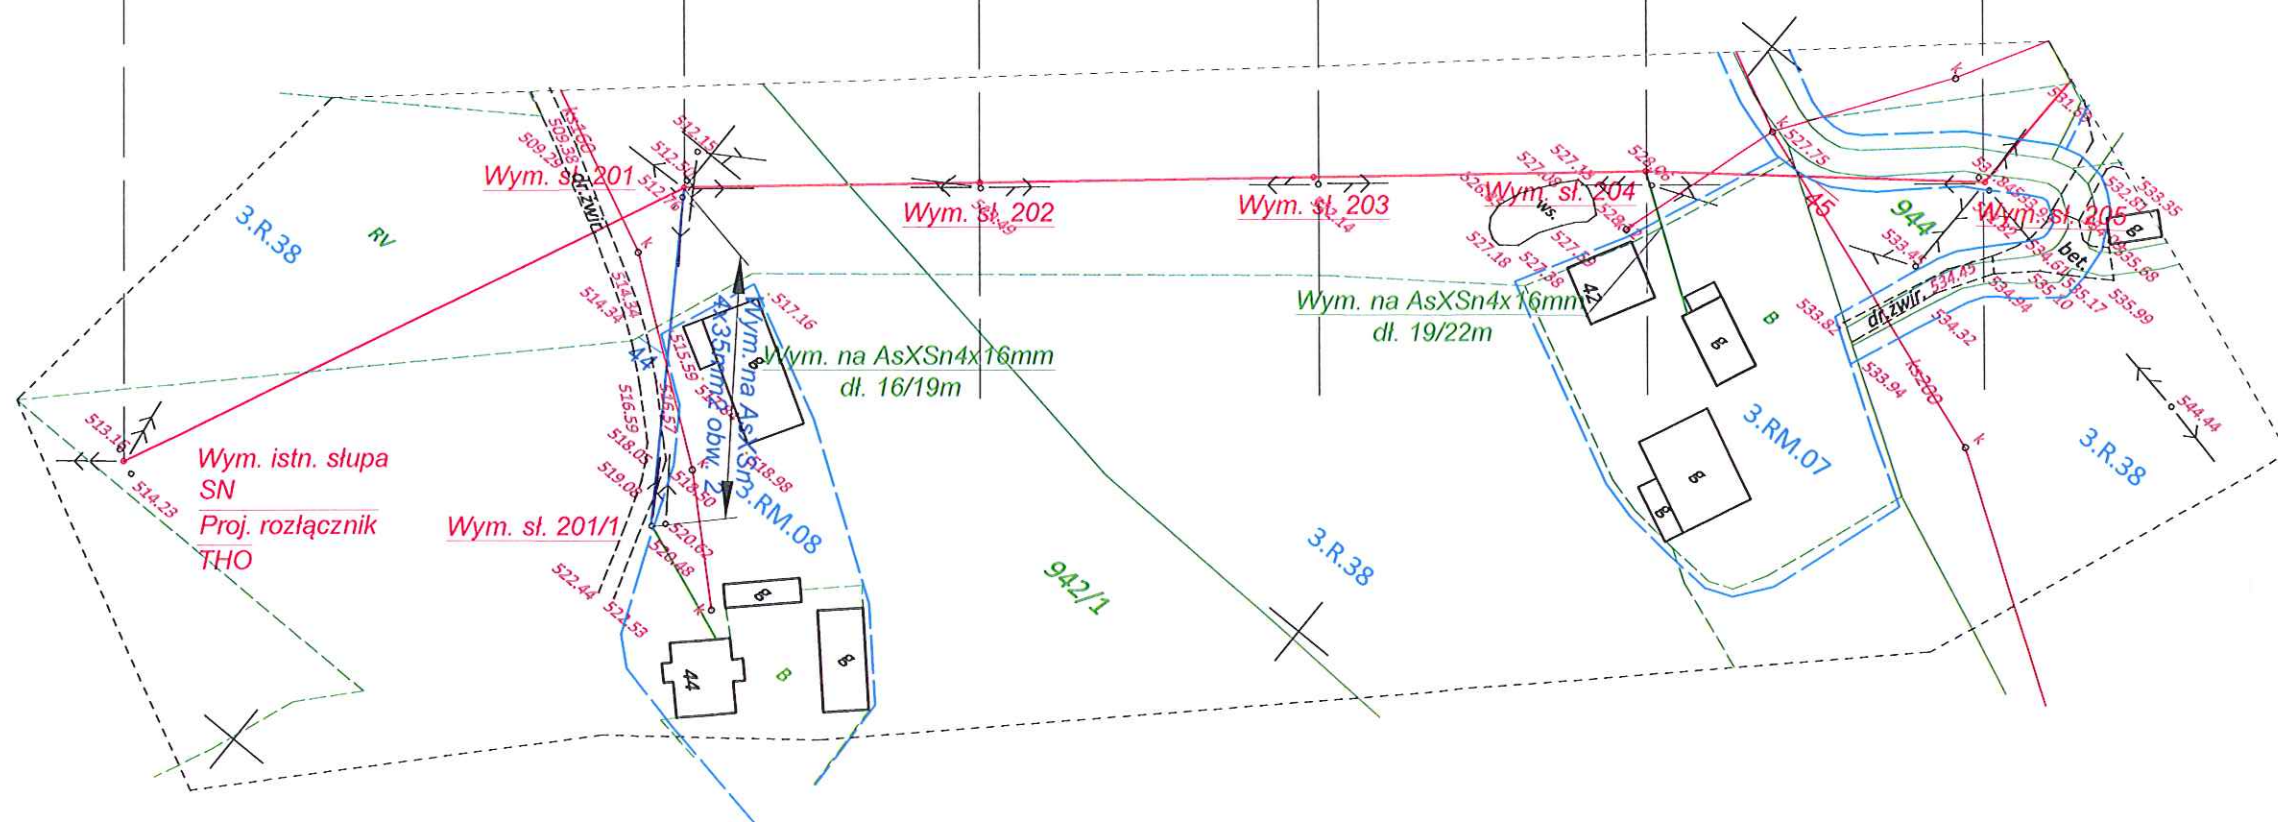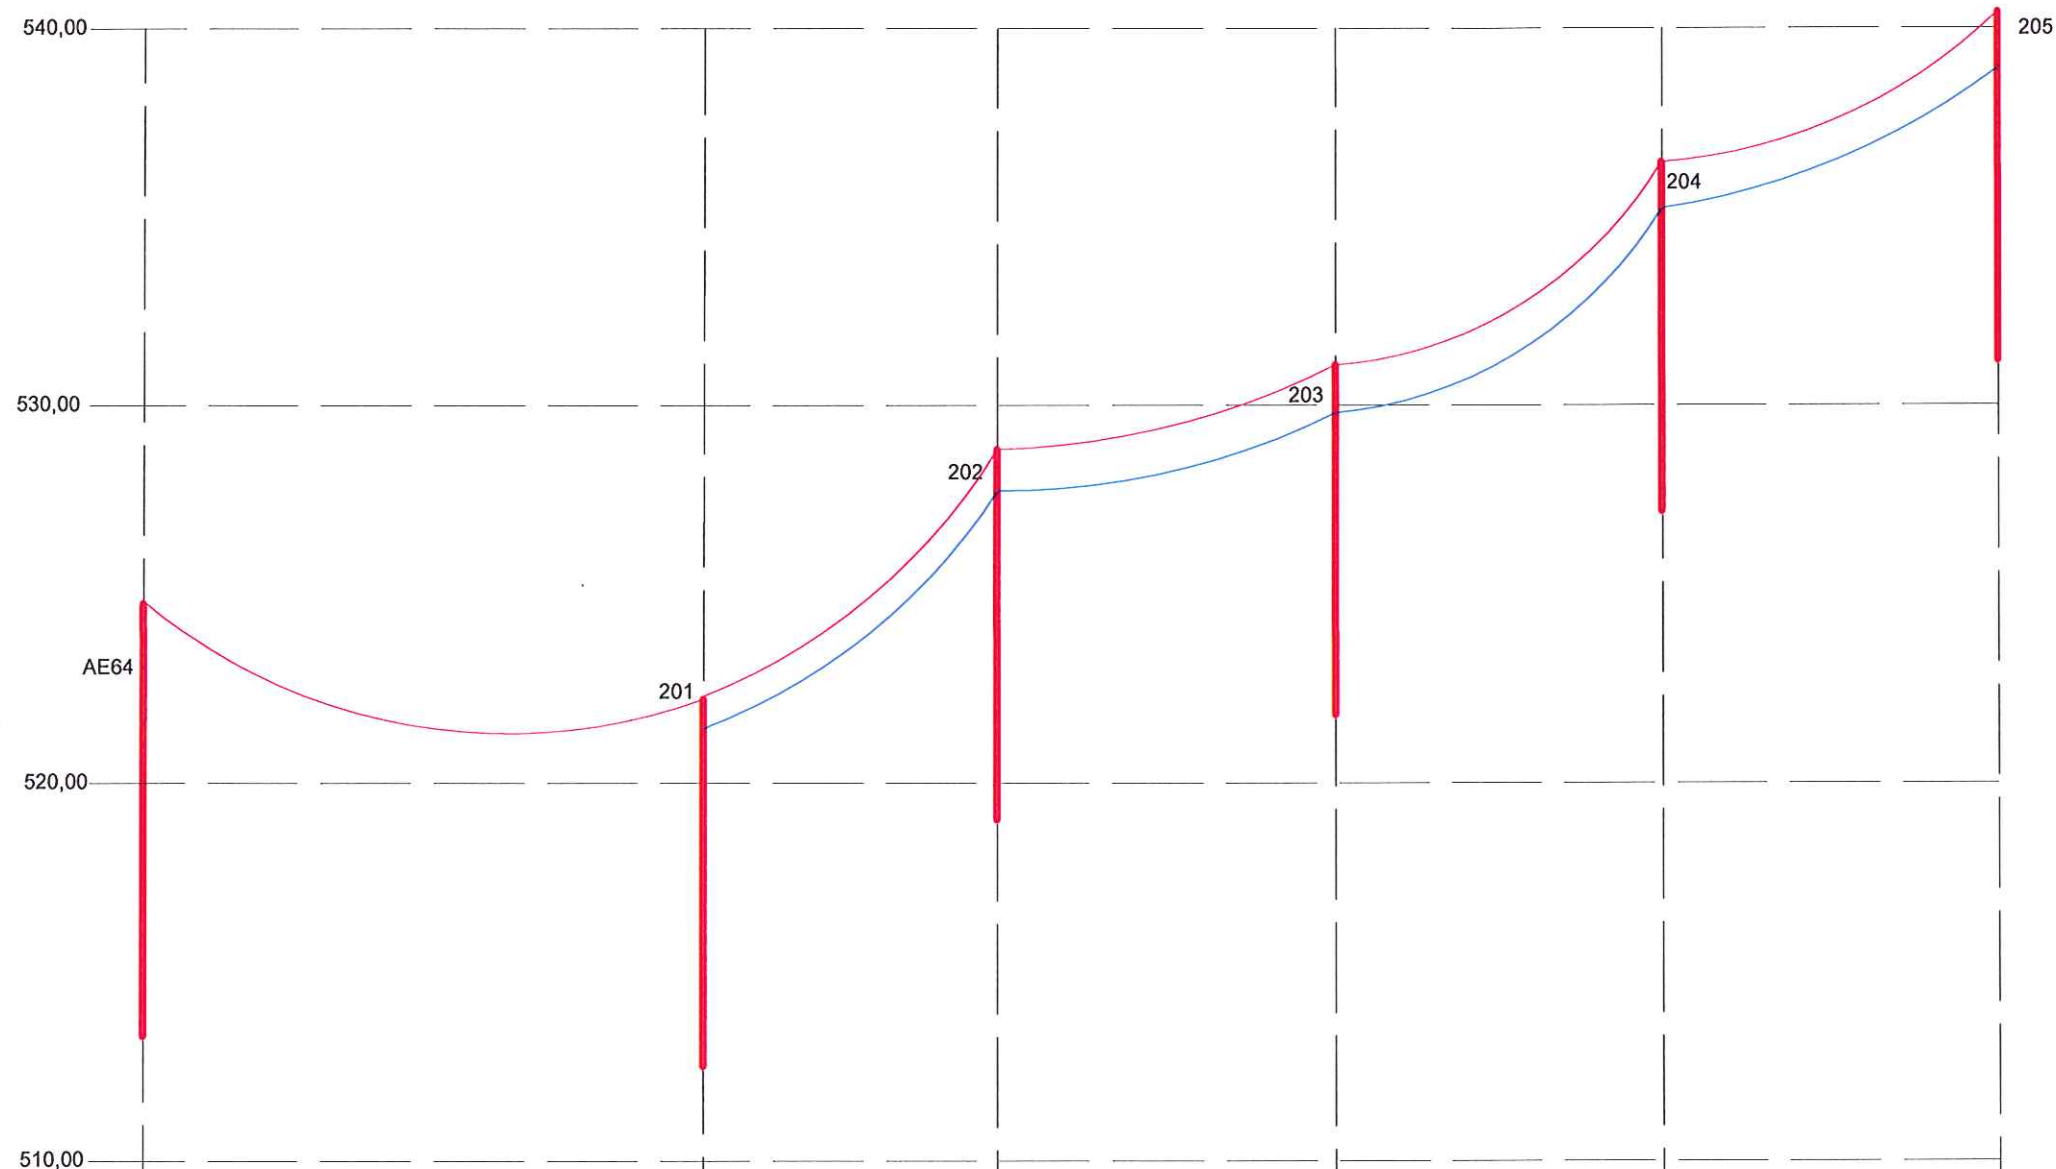

F.E. „HEBDA” PROJEKTY I WYKONAWSTWO ROBÓT ELEKTRYCZNYCH JAN HEBDA 34-604 PRZYSZOWA 469 Tel. 18 333 62 33			
Projektował: Data:	Jan Hebda 19-09-2016	UPRAWNIENIA BUDOWLANE do projektowania i kierowania robotami budowlanymi inż. Krzysztof Korynta Nr UAN Upr. 439/88	
Opracował:	inż. Krzysztof Korynta		
Inwestor:	TAURON Dystrybucja S.A. Oddział w Krakowie ul. Jasnogórska 11 31-358 Kraków		
Treść rysunku:	Profil linii SN i nN. Budowa linii SN kablem uniwersalnym AXCES 3x70/25mm2 wraz z modernizacją istniejącej linii napowietrznej nN.		
Miejsce zadania:	Kicznia dz. nr 942/1, 943, 935, 934/5, 934/8, 934/9, 934/2, 934/1 Jastrzębie dz. nr 439, 442/2, 443, 444, 445/4, 445/3, 401/5		
Stadium:	PROJEKT BUDOWLANY		
Skala:	1:1000	Nr. rysunku:	E-08

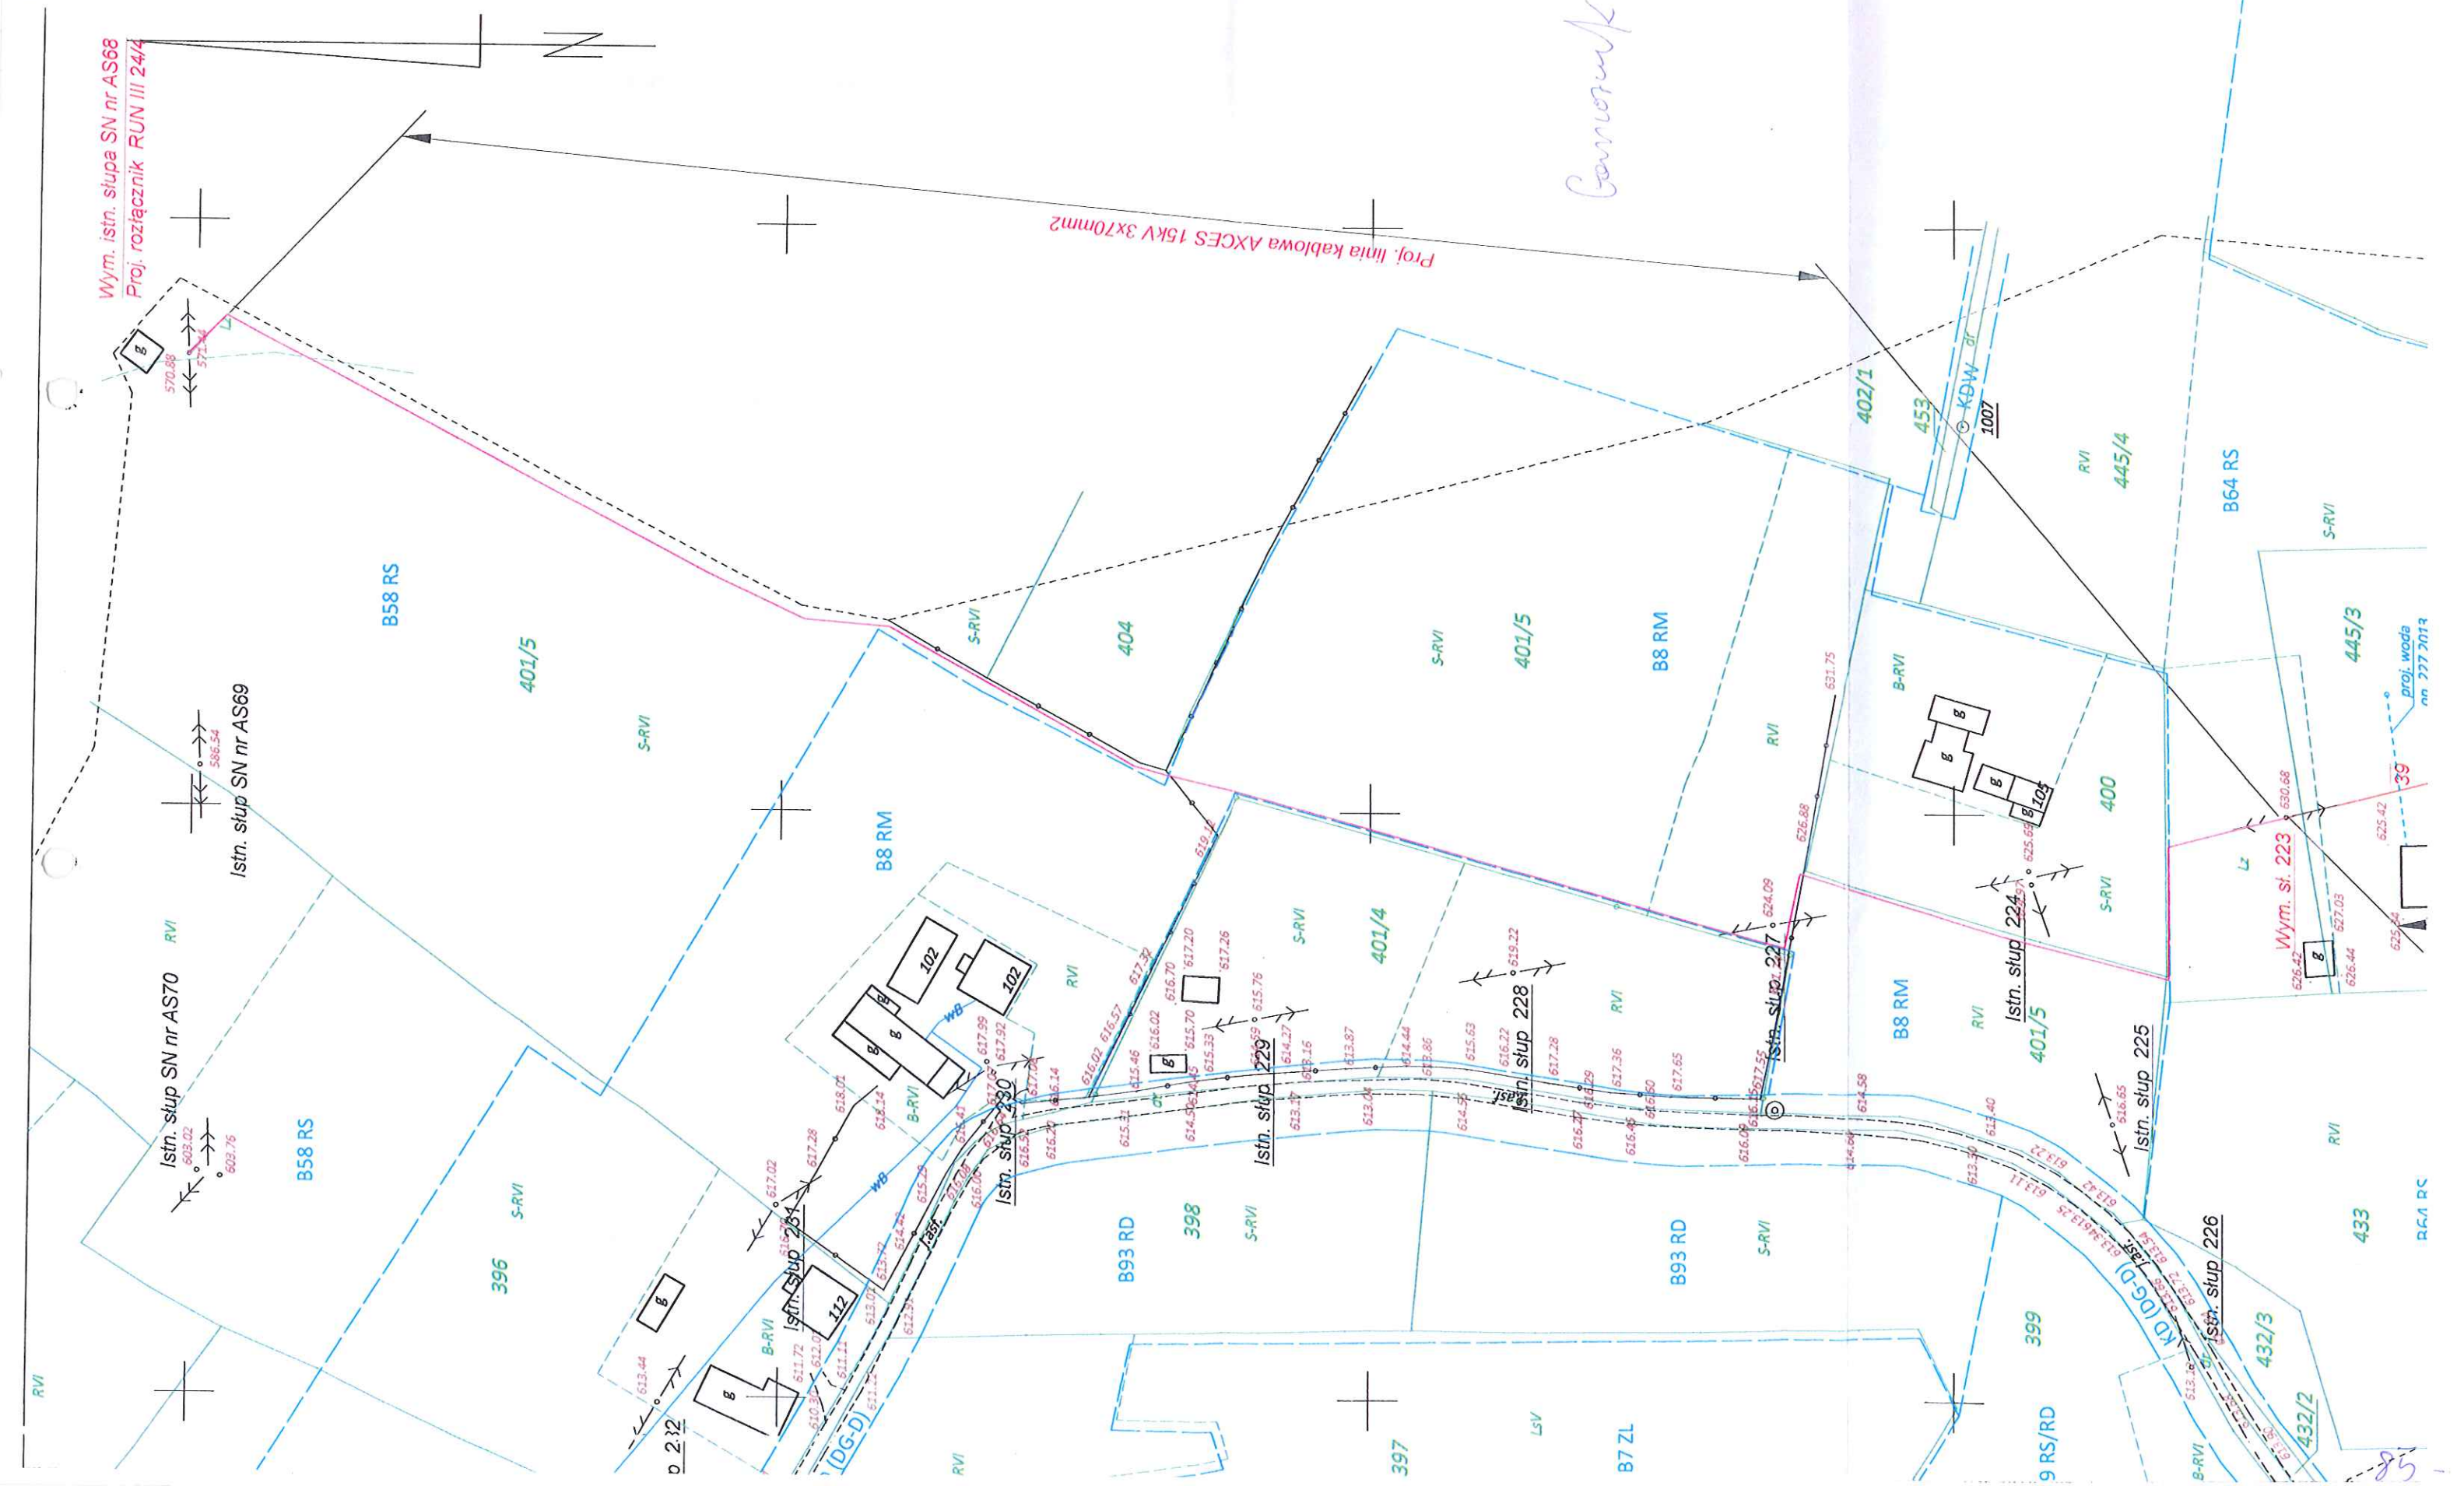

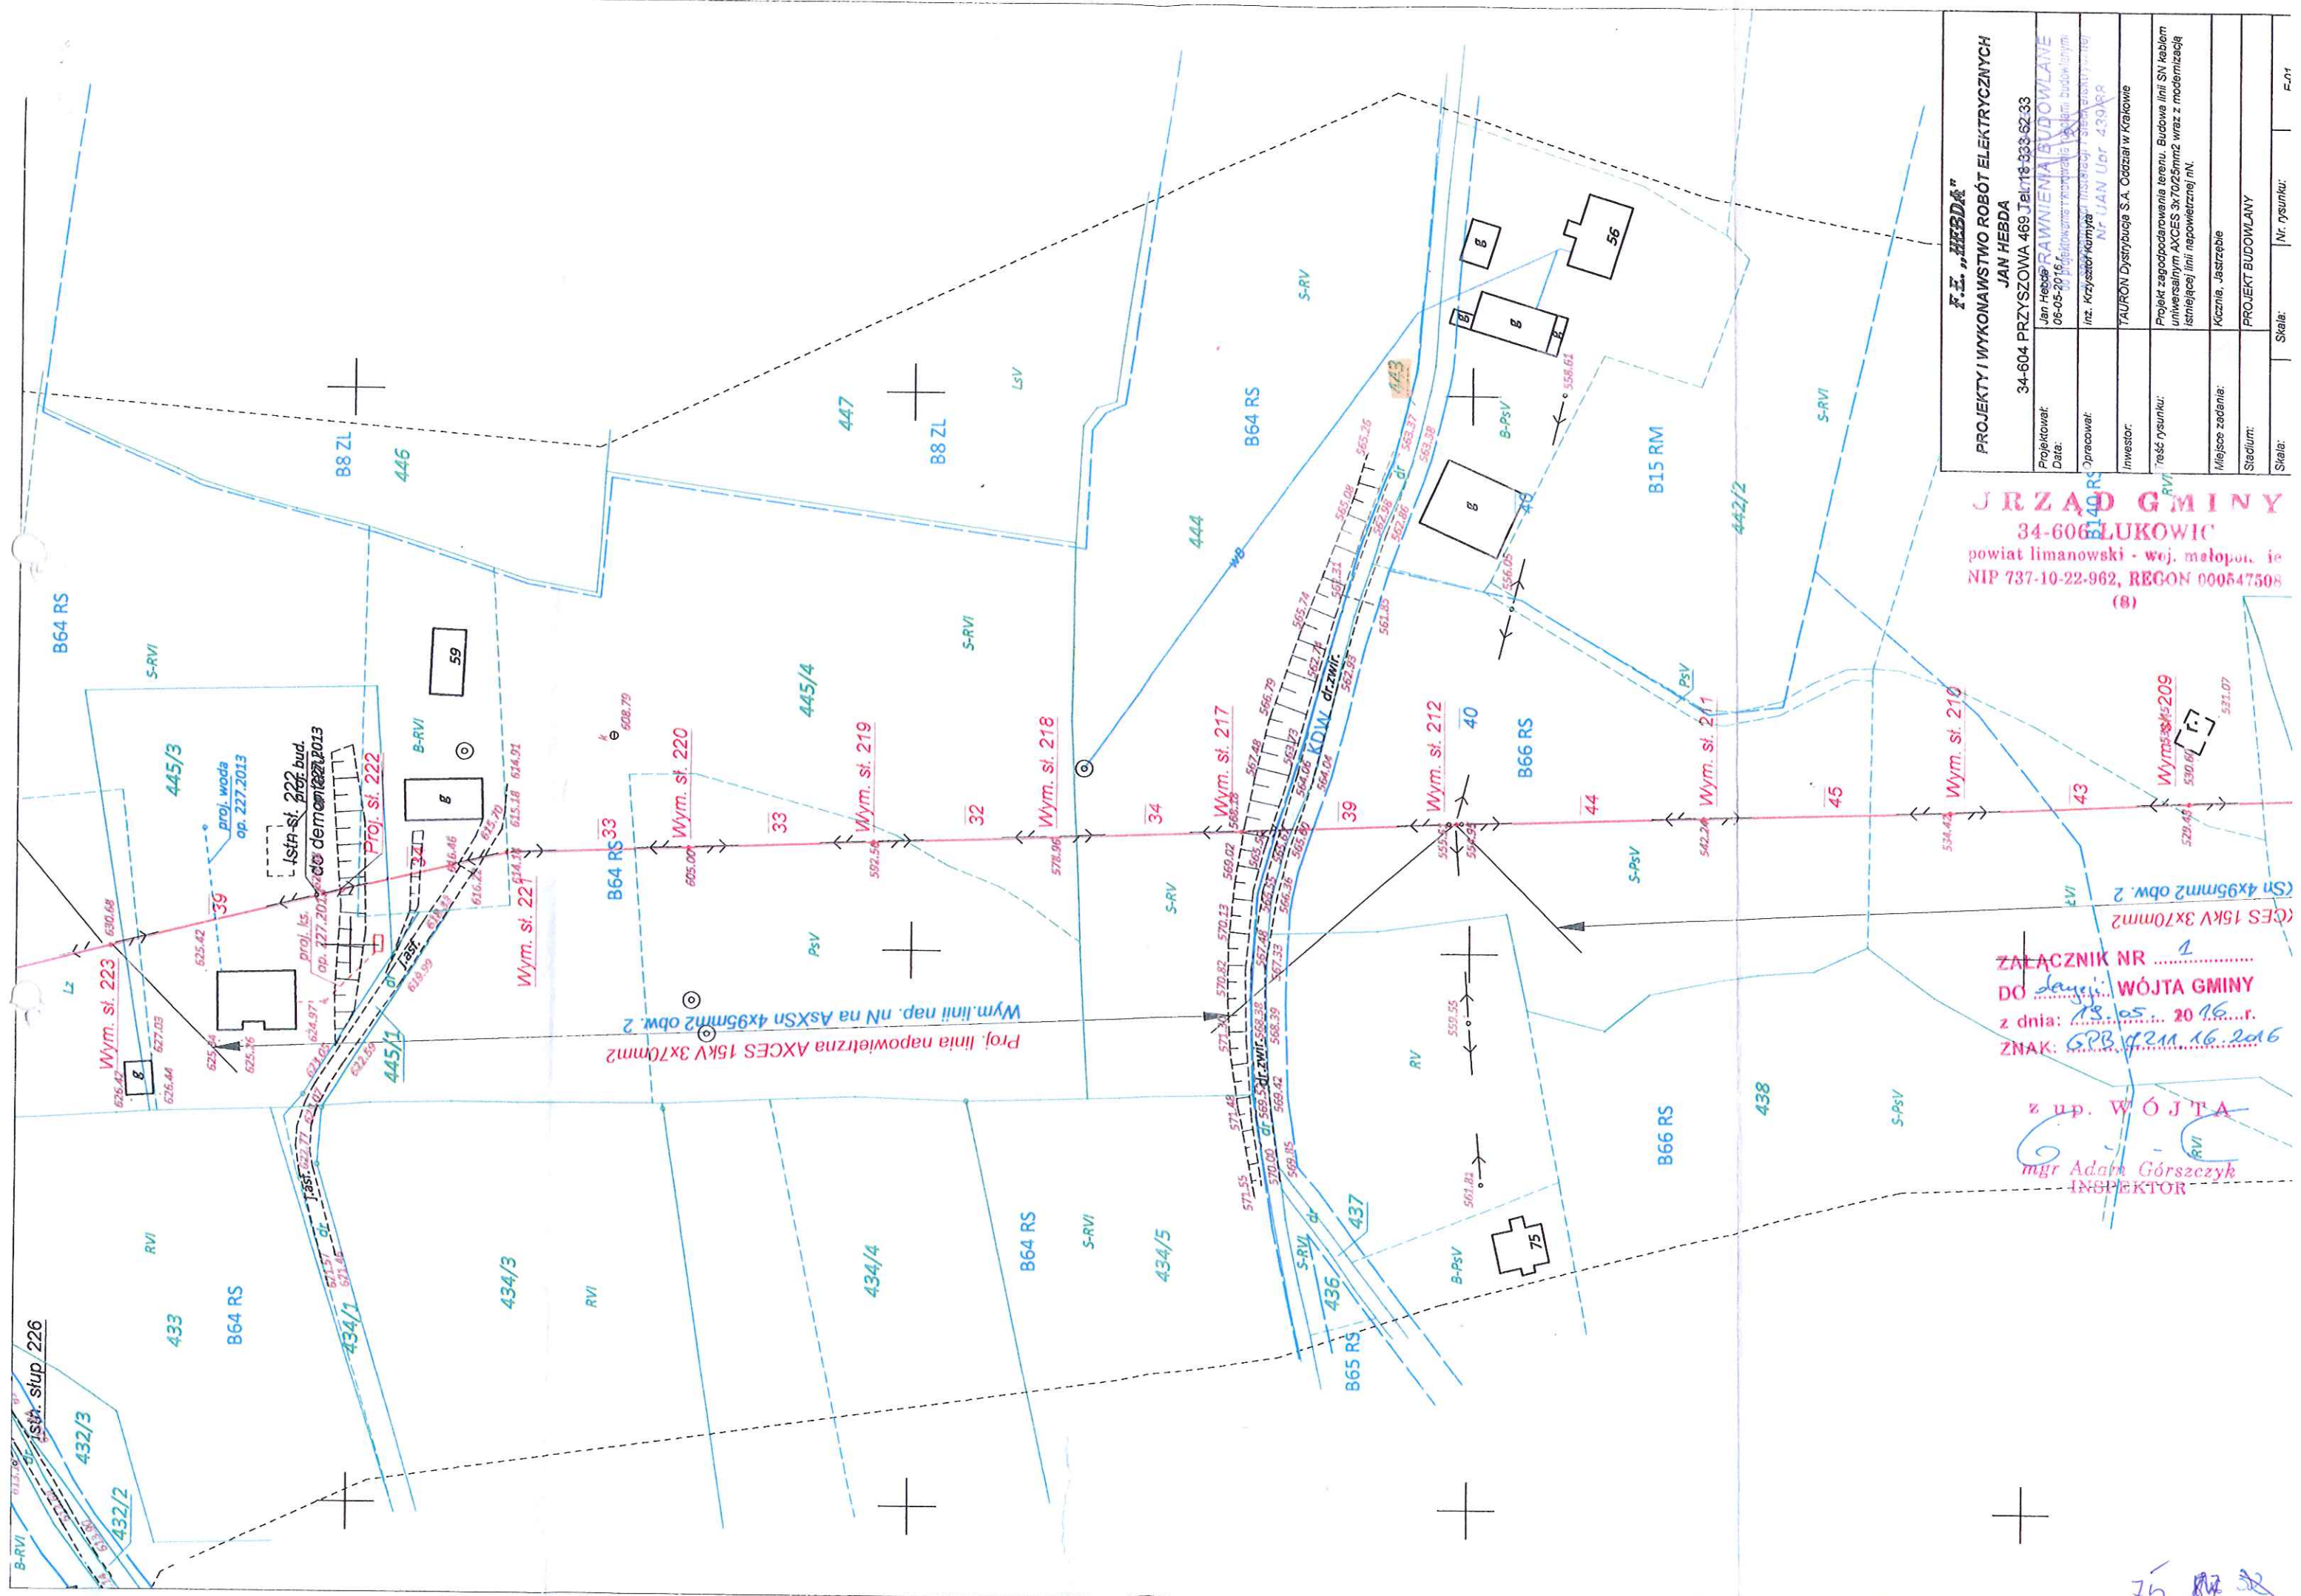

F.F., HEBD"

PROJEKTY I WYKONAWSTWO ROBÓT ELEKTRYCZNYCH

JAN HEBDA

JAN HEBDA
34-604 PRZYSZOWA 469 Tel 18 333 62 33

Projektował:	Jan Hebda
34-004 PRZESZWA 409 JEL 16 333-62-33	

Projektował:
Jan Heba
Data: 06-05-2016
66 projektowania i tworzenia robót budowlanych

Opracował:	Int. Krzysztof Kurmala
------------	------------------------

Opracował:
Inż. Krzysztof Kamiya
Nr LAN Udr 439/88

INWESTOR	TAURON Dystrybucja S.A. Oddział w Krakowie
INWENTARZYSTA	NF JAN UOF 23942

Inwestor:	TAURON Dystrybucja S.A. Oddział w Krakowie
-----------	--

treść rysunku:	Projekt zagospodarowania terenu. Budowa linii SN kablowej
----------------	---

treść rysunku:

uniwersalnym AXCES SX / OZSMMZ wraz z modernizacją istniejącej linii napowietrznej nN.

Miejsce zadania:	Kicznia, Jastrzębie
------------------	---------------------

Miejsce zadania:	Kicznia, Jastrzębie
------------------	---------------------

JRZĄD GMINY
34-606 ŁUKOWIC
powiat limanowski - woj. małopolskie
NIP 737-10-22-962, REGON 000547508
(8)

ZALACZNIK NR 1
DO *Sejdu*: WÓJTA GMINY
z dnia: 19.05.2016...r.
ZNAK: GPB.1211.16.2016

z up. WÓJTA
mgr Adam Górszczyk
INSPEKTOR

