


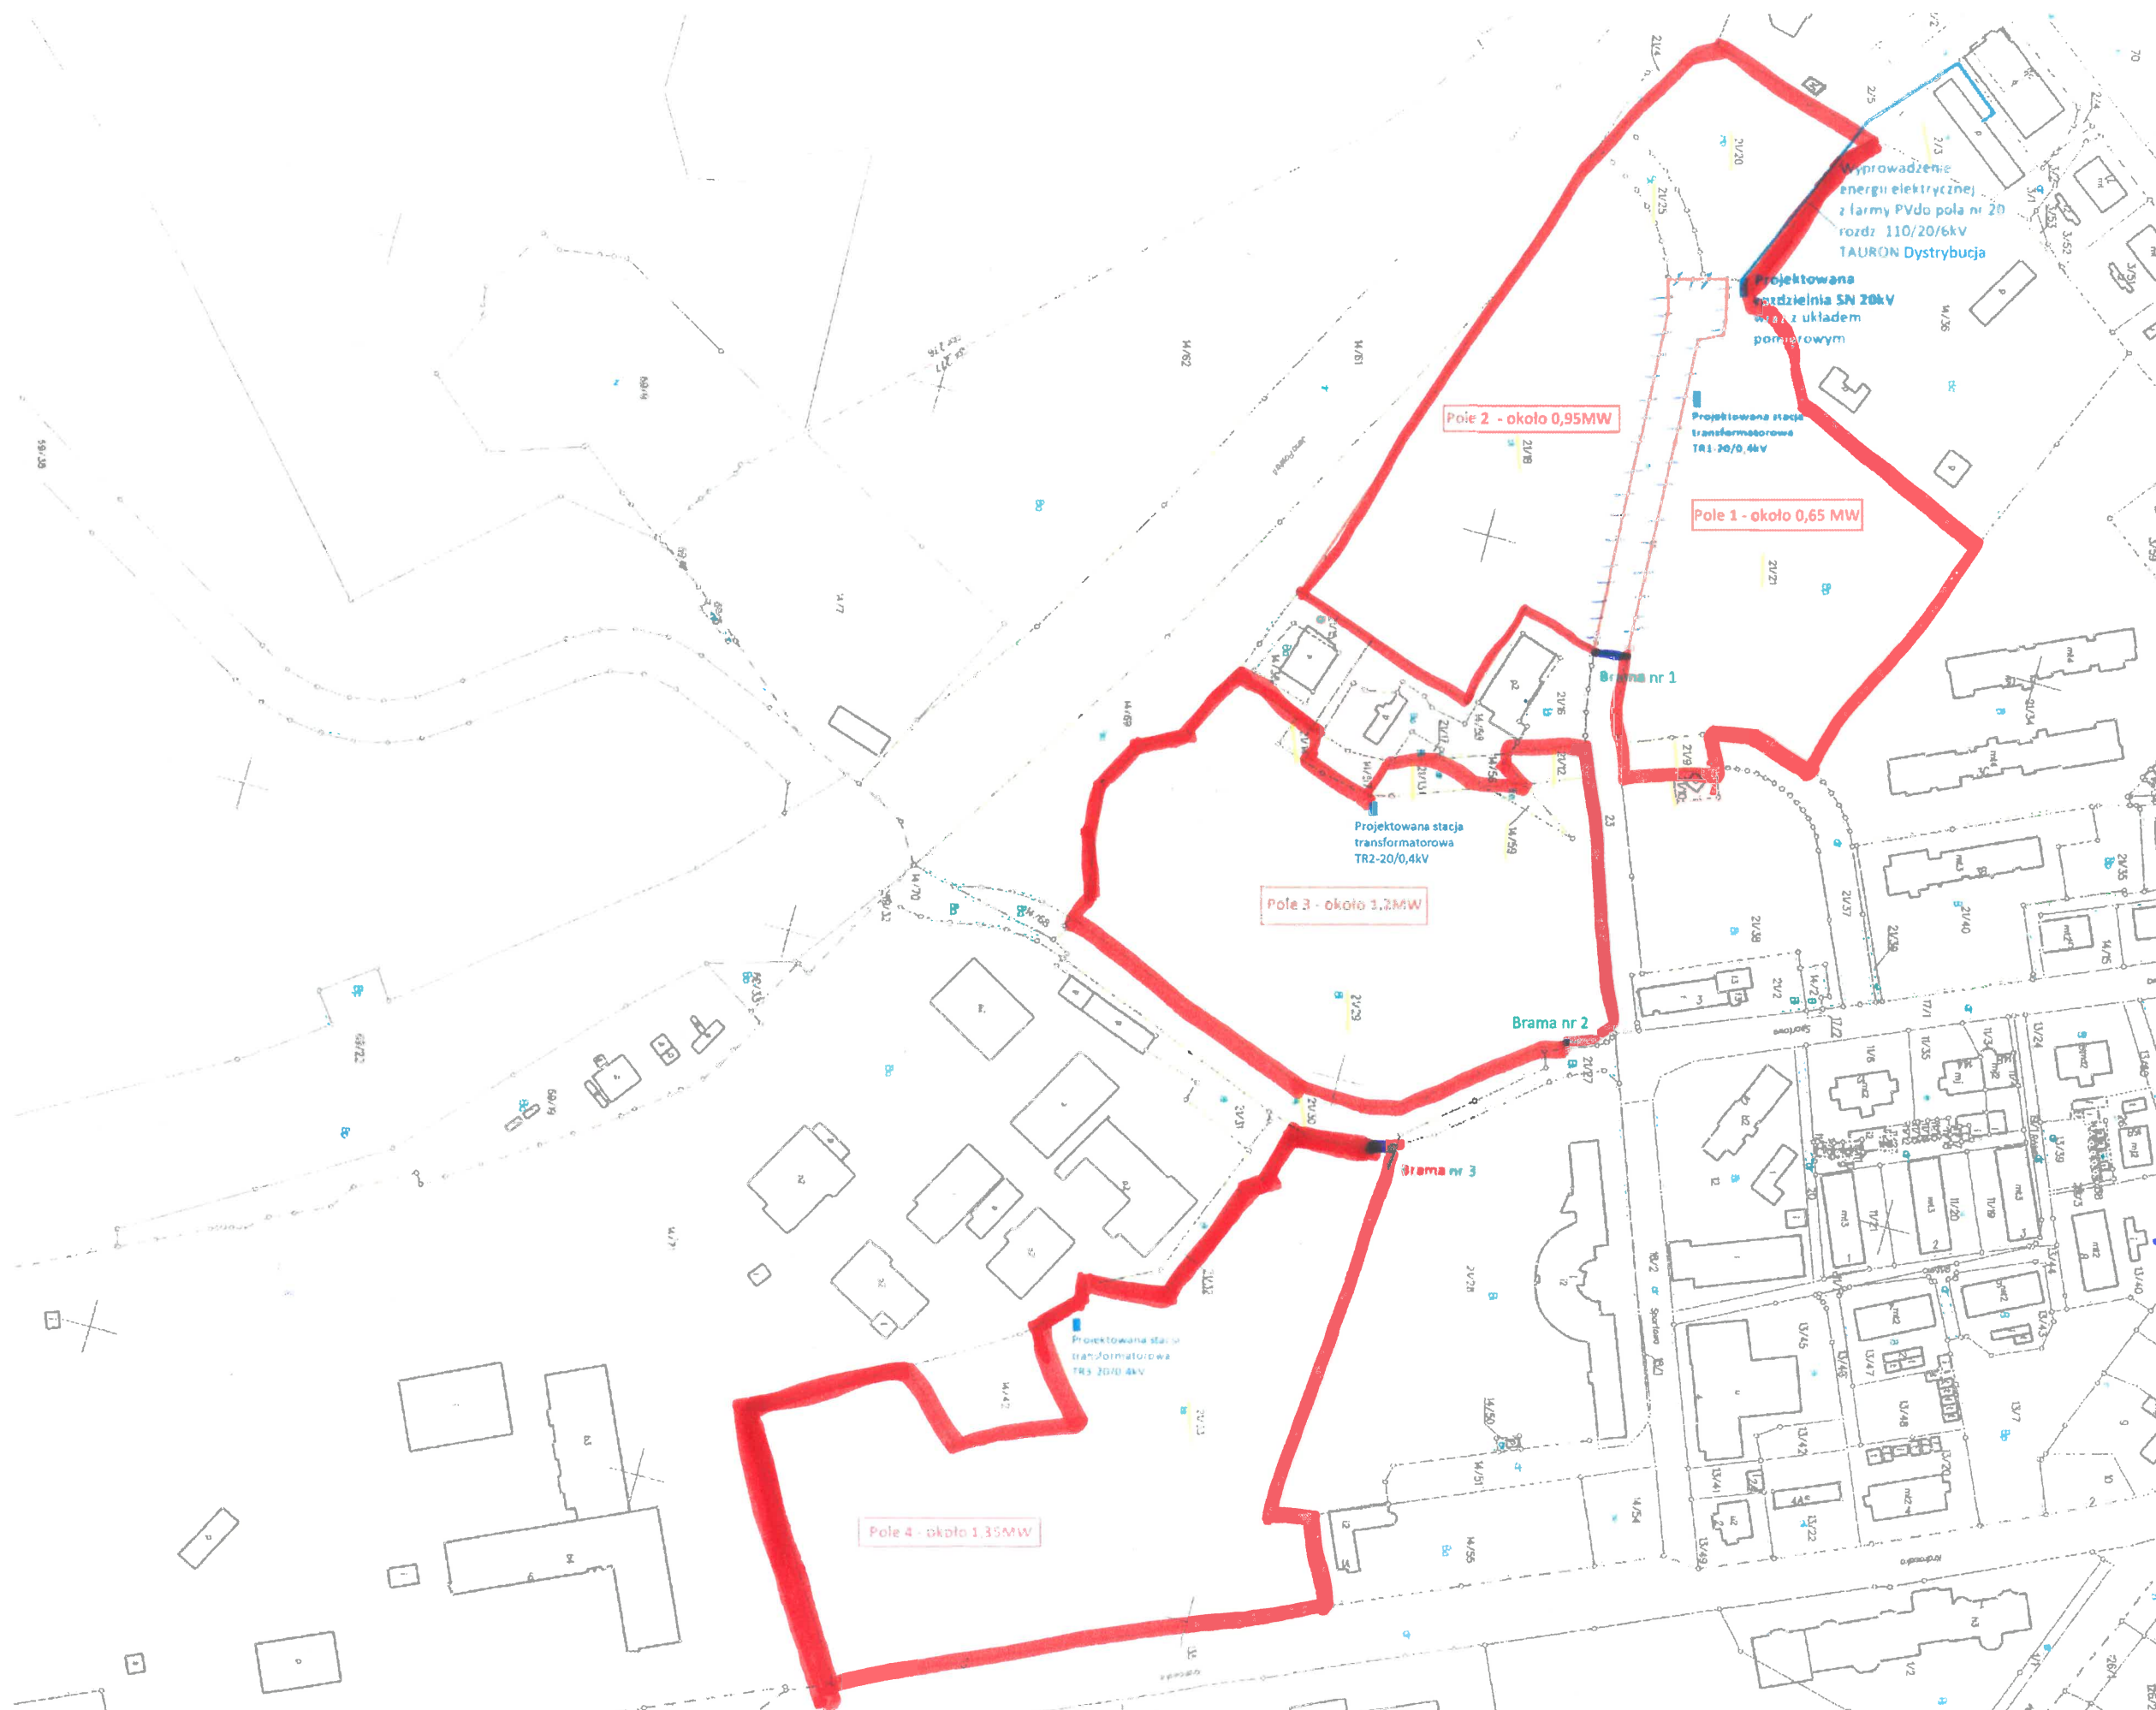

OGRÓDZENIE
BRAMA