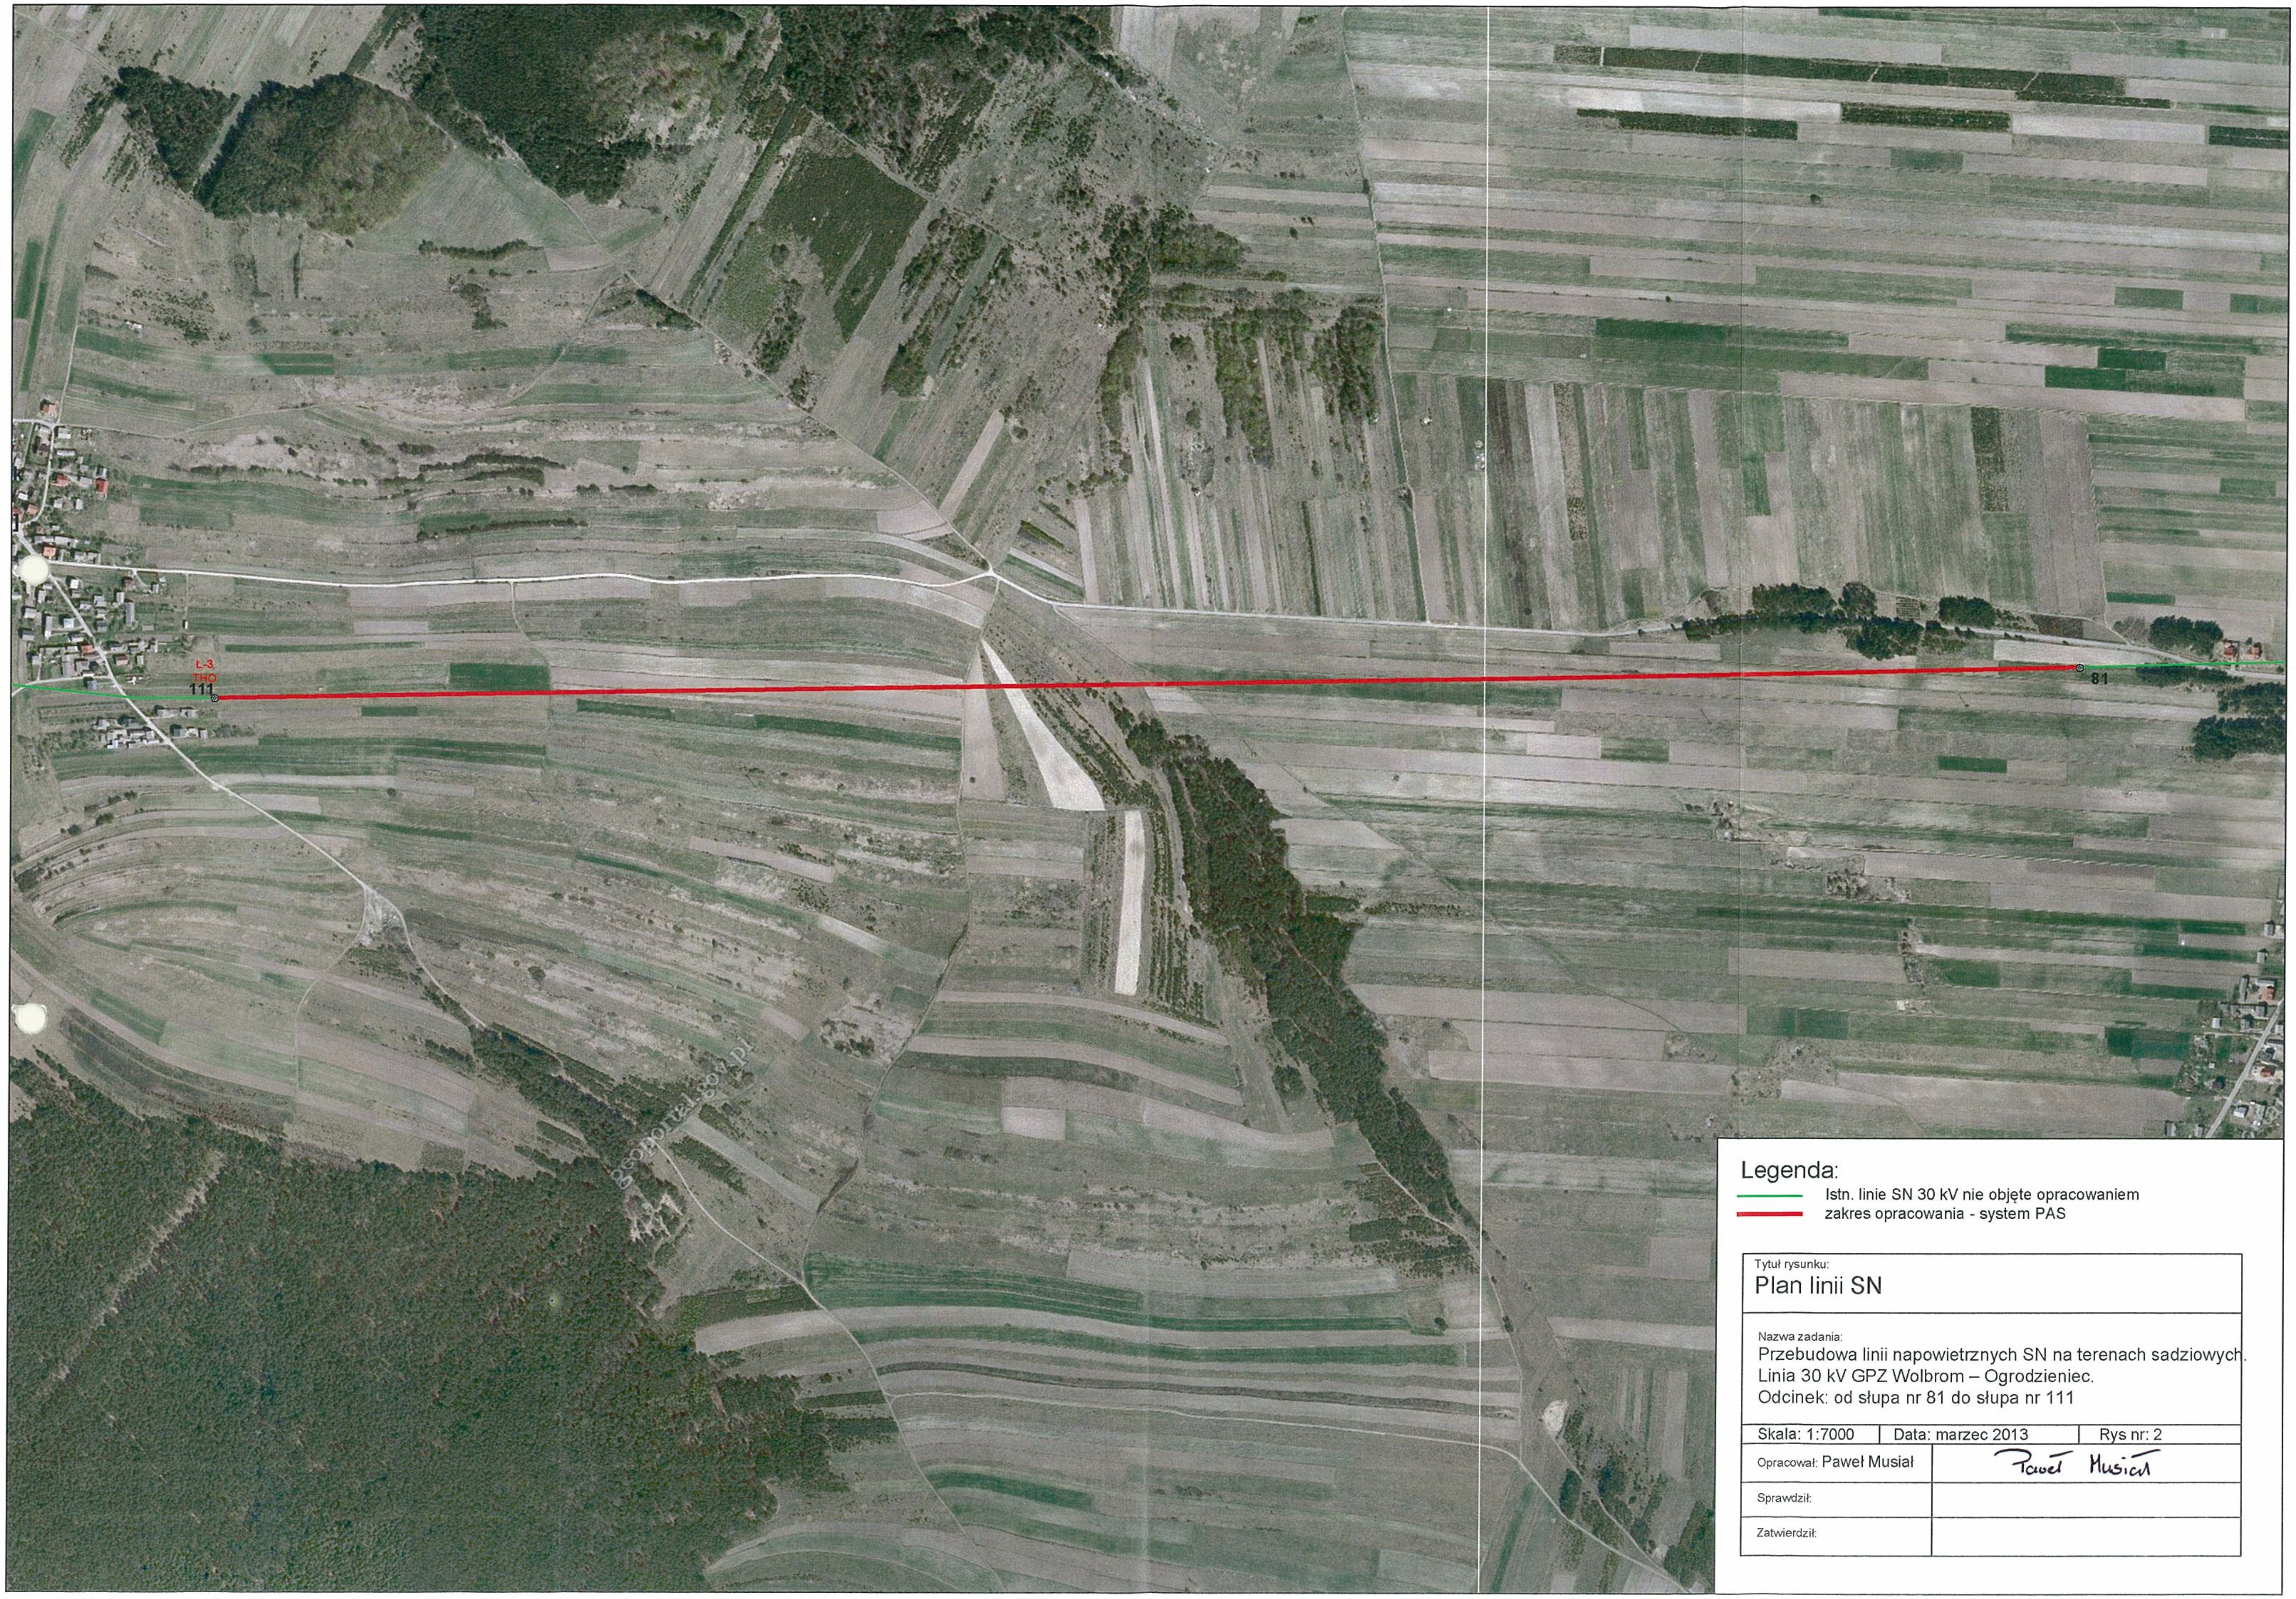

geoportal.gov.pl

Legenda:

🟩 Istn. linie SN 30 kV nie objęte opracowaniem

🟥 zakres opracowania - system PAS

Tytuł rysunku: Plan linii SN		
Nazwa zadania: Przebudowa linii napowietrznych SN na terenach sadziowych. Linia 30 kV GPZ Wolbrom – Ogrodzieniec. Odcinek: od słupa nr 81 do słupa nr 111		
Skala: 1:7000	Data: marzec 2013	Rys nr: 2
Opracował: Paweł Musiał	Paweł Musiał	
Sprawdził:		
Zatwierdził:		

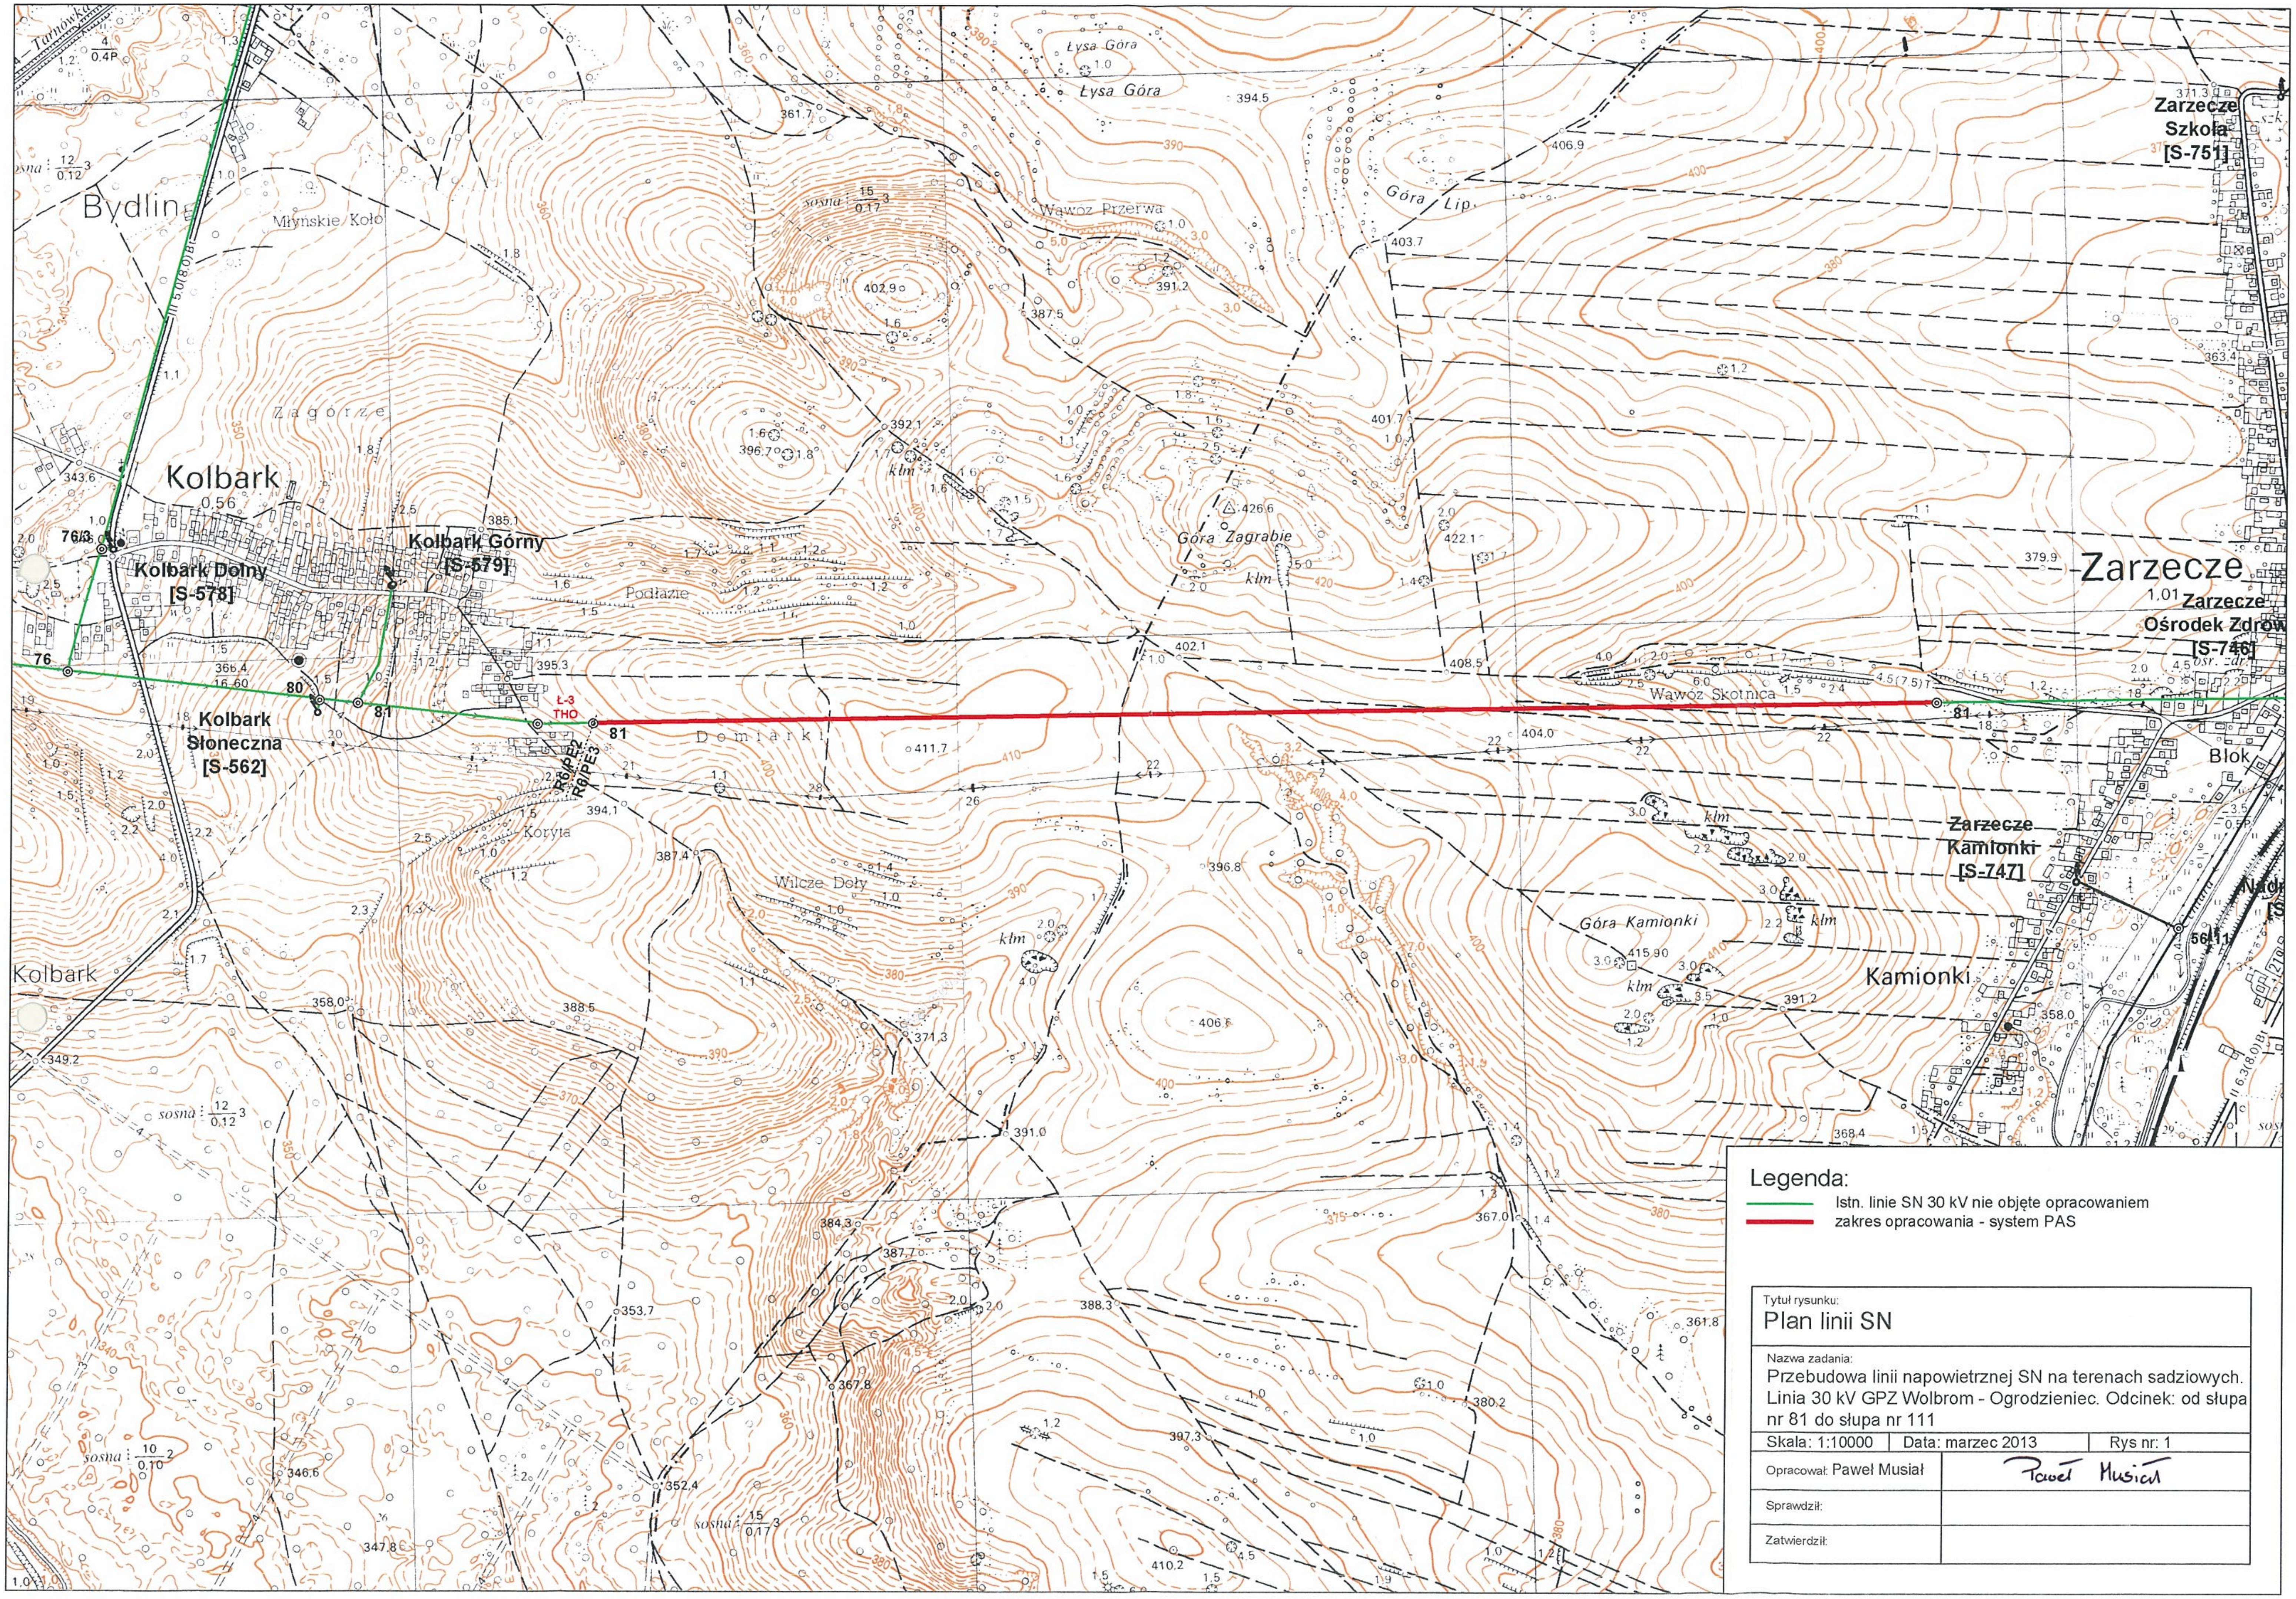

Legenda:

🟩 Istn. linie SN 30 kV nie objęte opracowaniem
🟥 zakres opracowania - system PAS

Tytuł rysunku: Plan linii SN		
Nazwa zadania: Przebudowa linii napowietrznej SN na terenach sadziowych. Linia 30 kV GPZ Wolbrom - Ogrodzieniec. Odcinek: od słupa nr 81 do słupa nr 111		
Skala: 1:10000	Data: marzec 2013	Rys nr: 1
Opracował: Paweł Musiał	Paweł Musiał	
Sprawdził:		
Zatwierdził:		

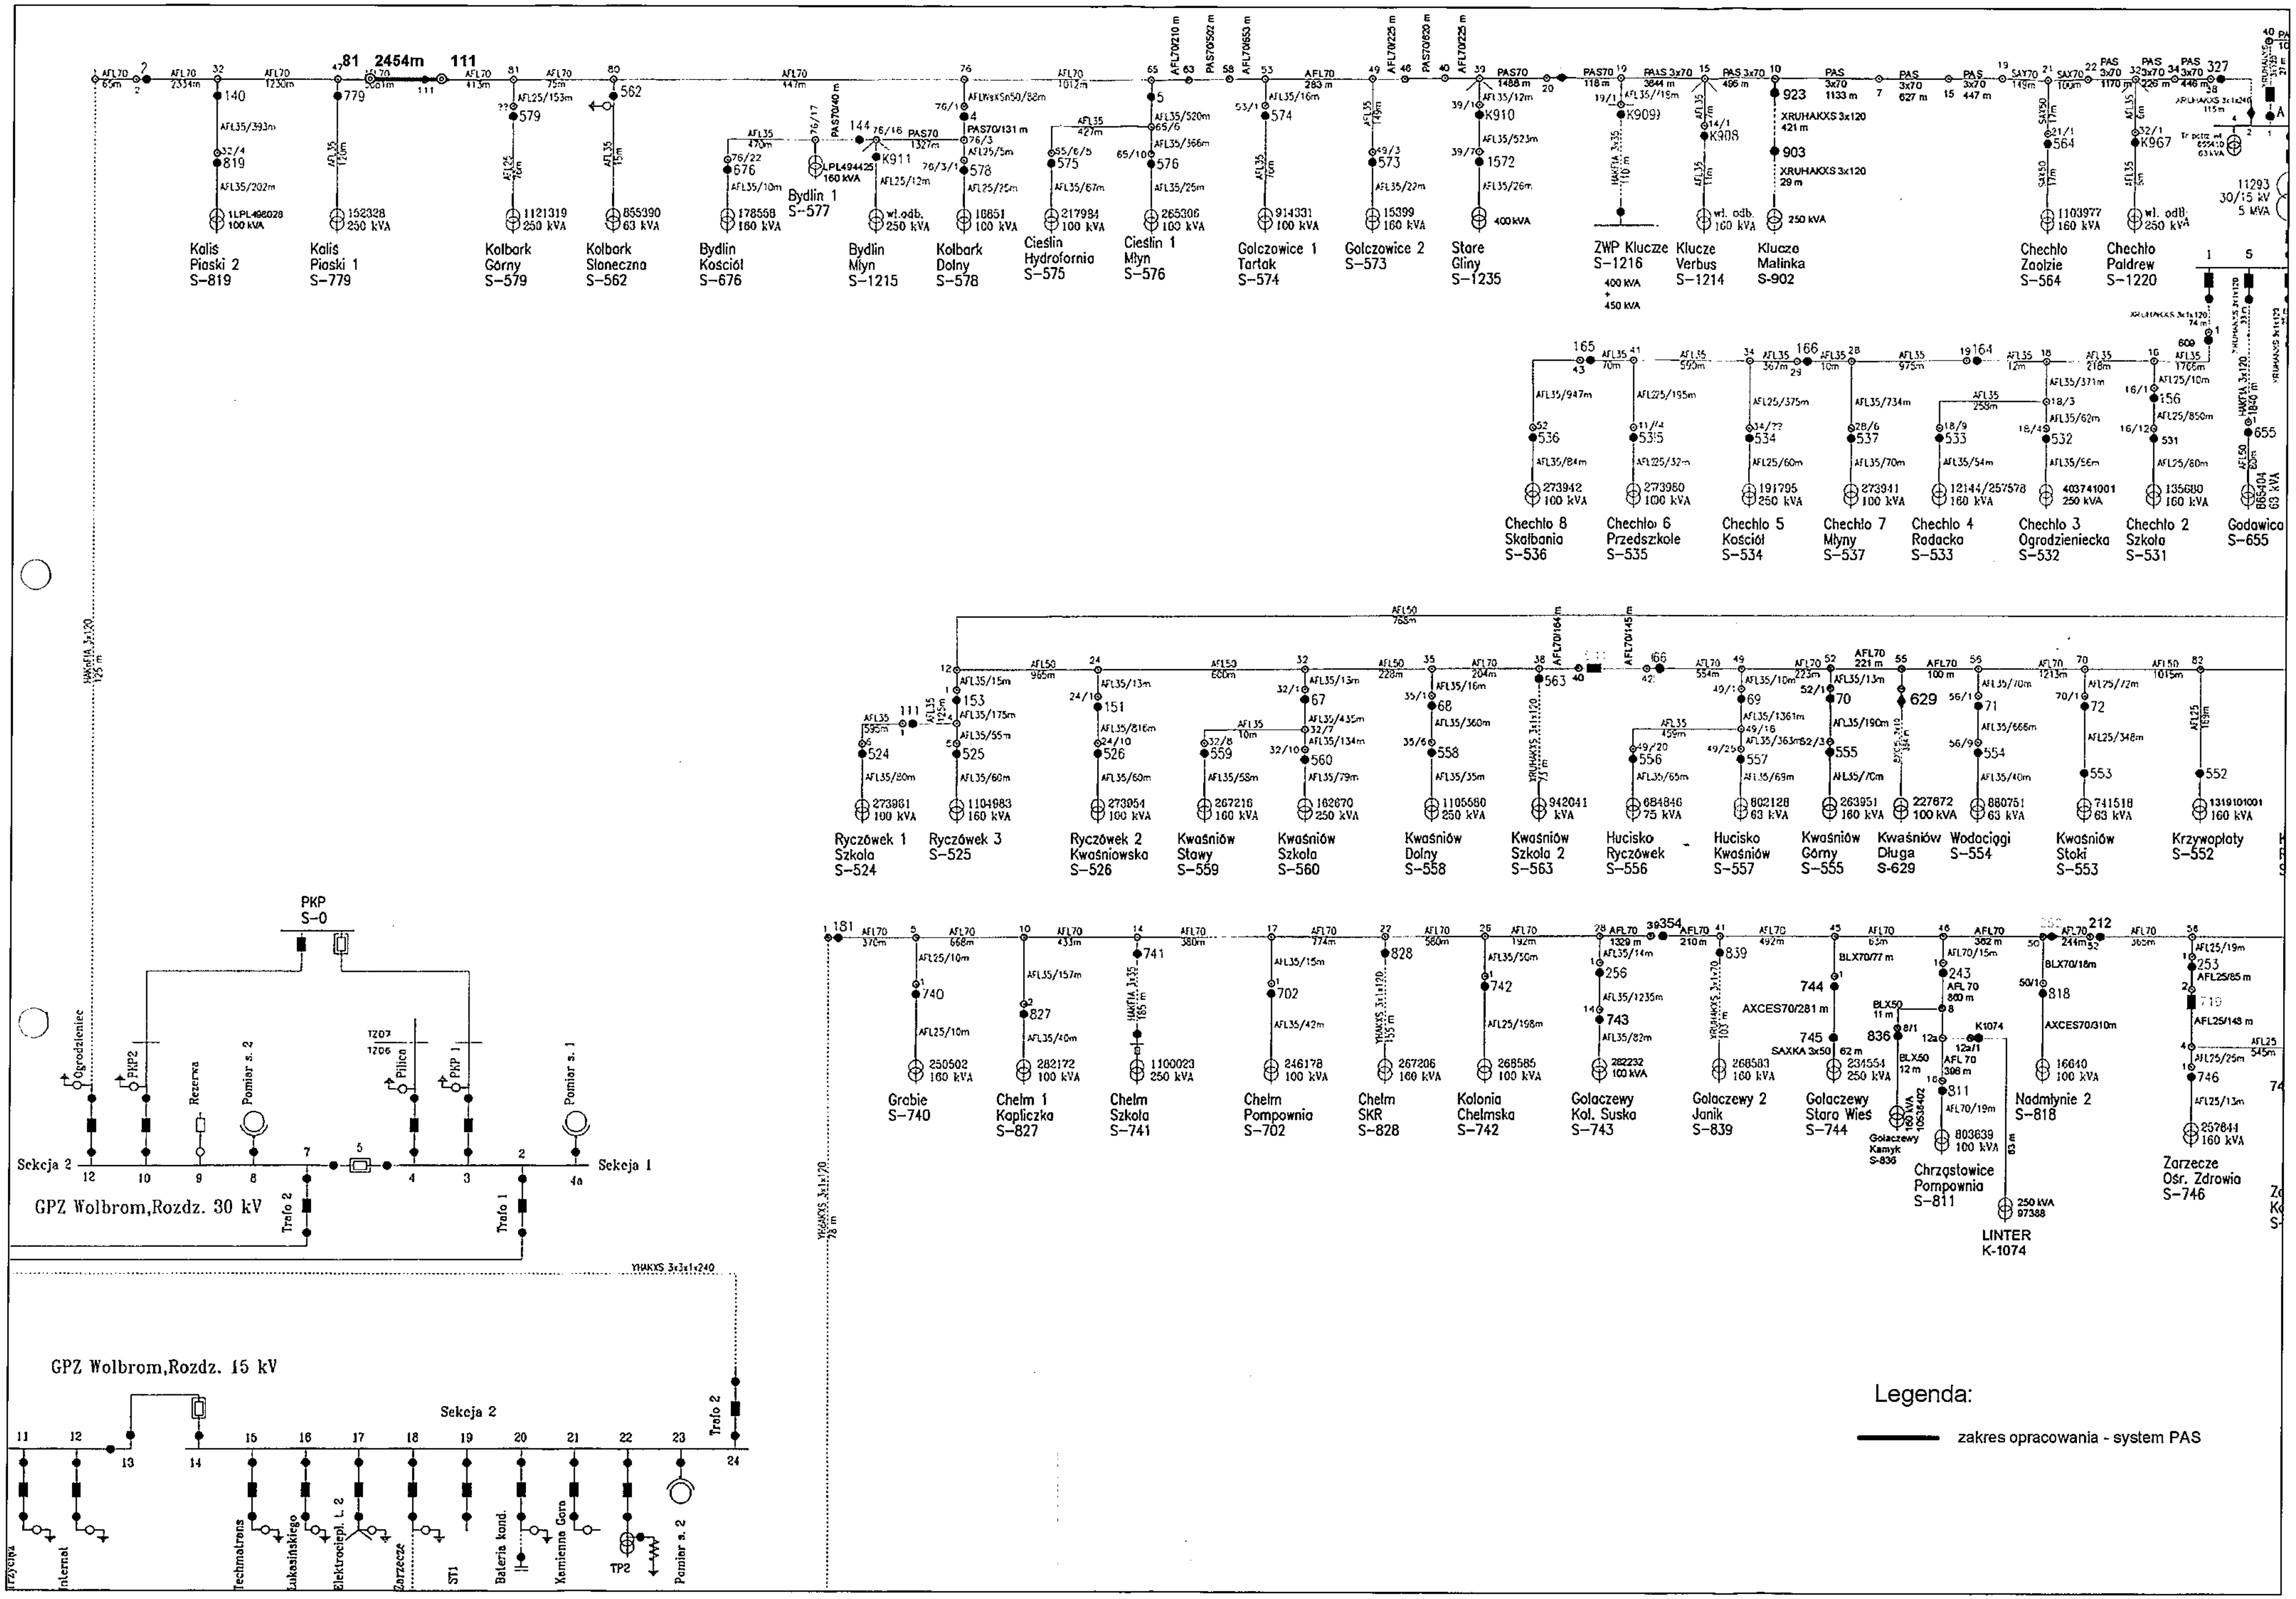

Legenda:

zakres opracowania - system PAS

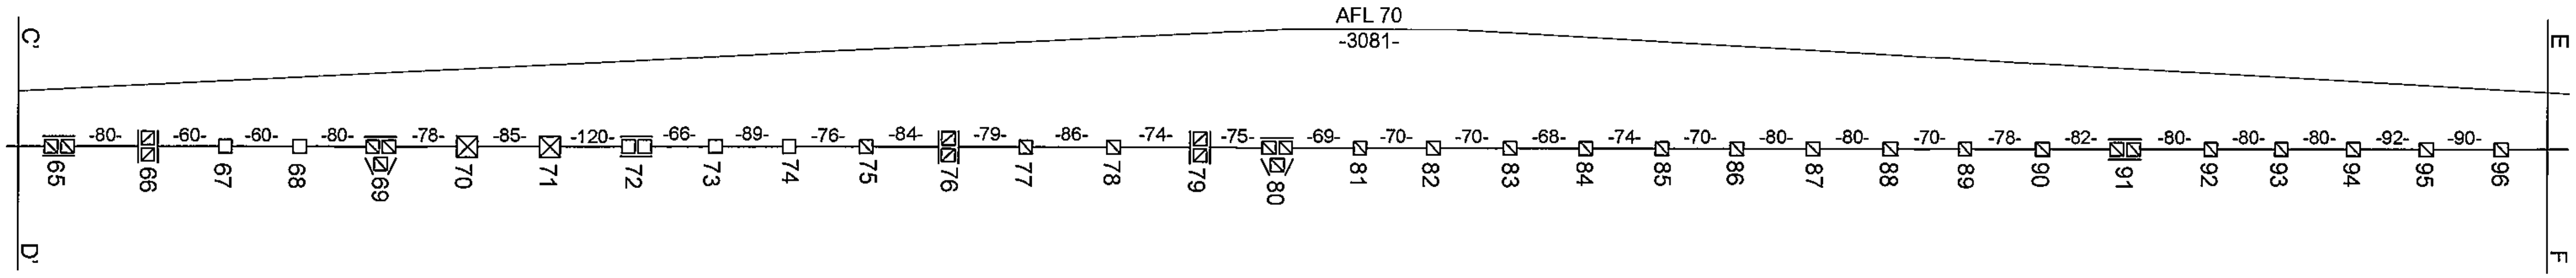
AFL 70
-3081-
C'
D'
E
F
-80-
-60-
-60-
-80-
-78-
-85-
-120-
-66-
-89-
-76-
-84-
-79-
-86-
-74-
-75-
-69-
-70-
-70-
-68-
-74-
-70-
-80-
-80-
-70-
-78-
-82-
-80-
-80-
-80-
-92-
-90-
65
66
67
68
69
70
71
72
73
74
75
76
77
78
79
80
81
82
83
84
85
86
87
88
89
90
91
92
93
94
95
96

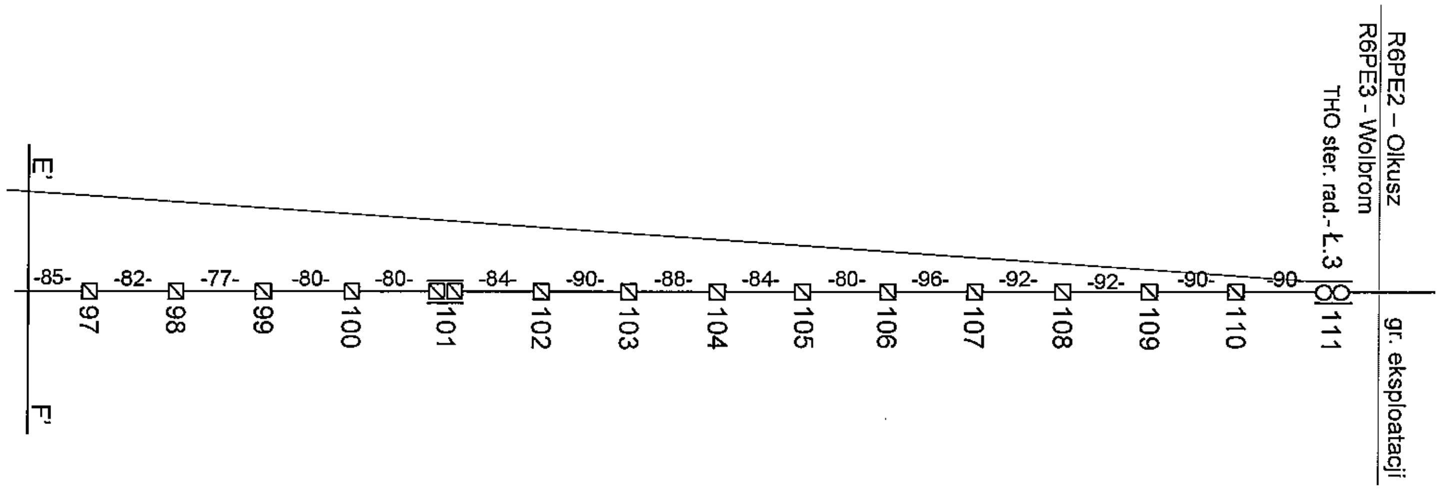
E'
F'
R6PE2 – Olkusz
R6PE3 - Wolbrom
THO ster. rad.-Ł.3
gr. eksploatacji
-85-
-82-
-77-
-80-
-80-
-84-
-90-
-88-
-84-
-80-
-96-
-92-
-92-
-90-
-90-
97
98
99
100
101
102
103
104
105
106
107
108
109
110
111

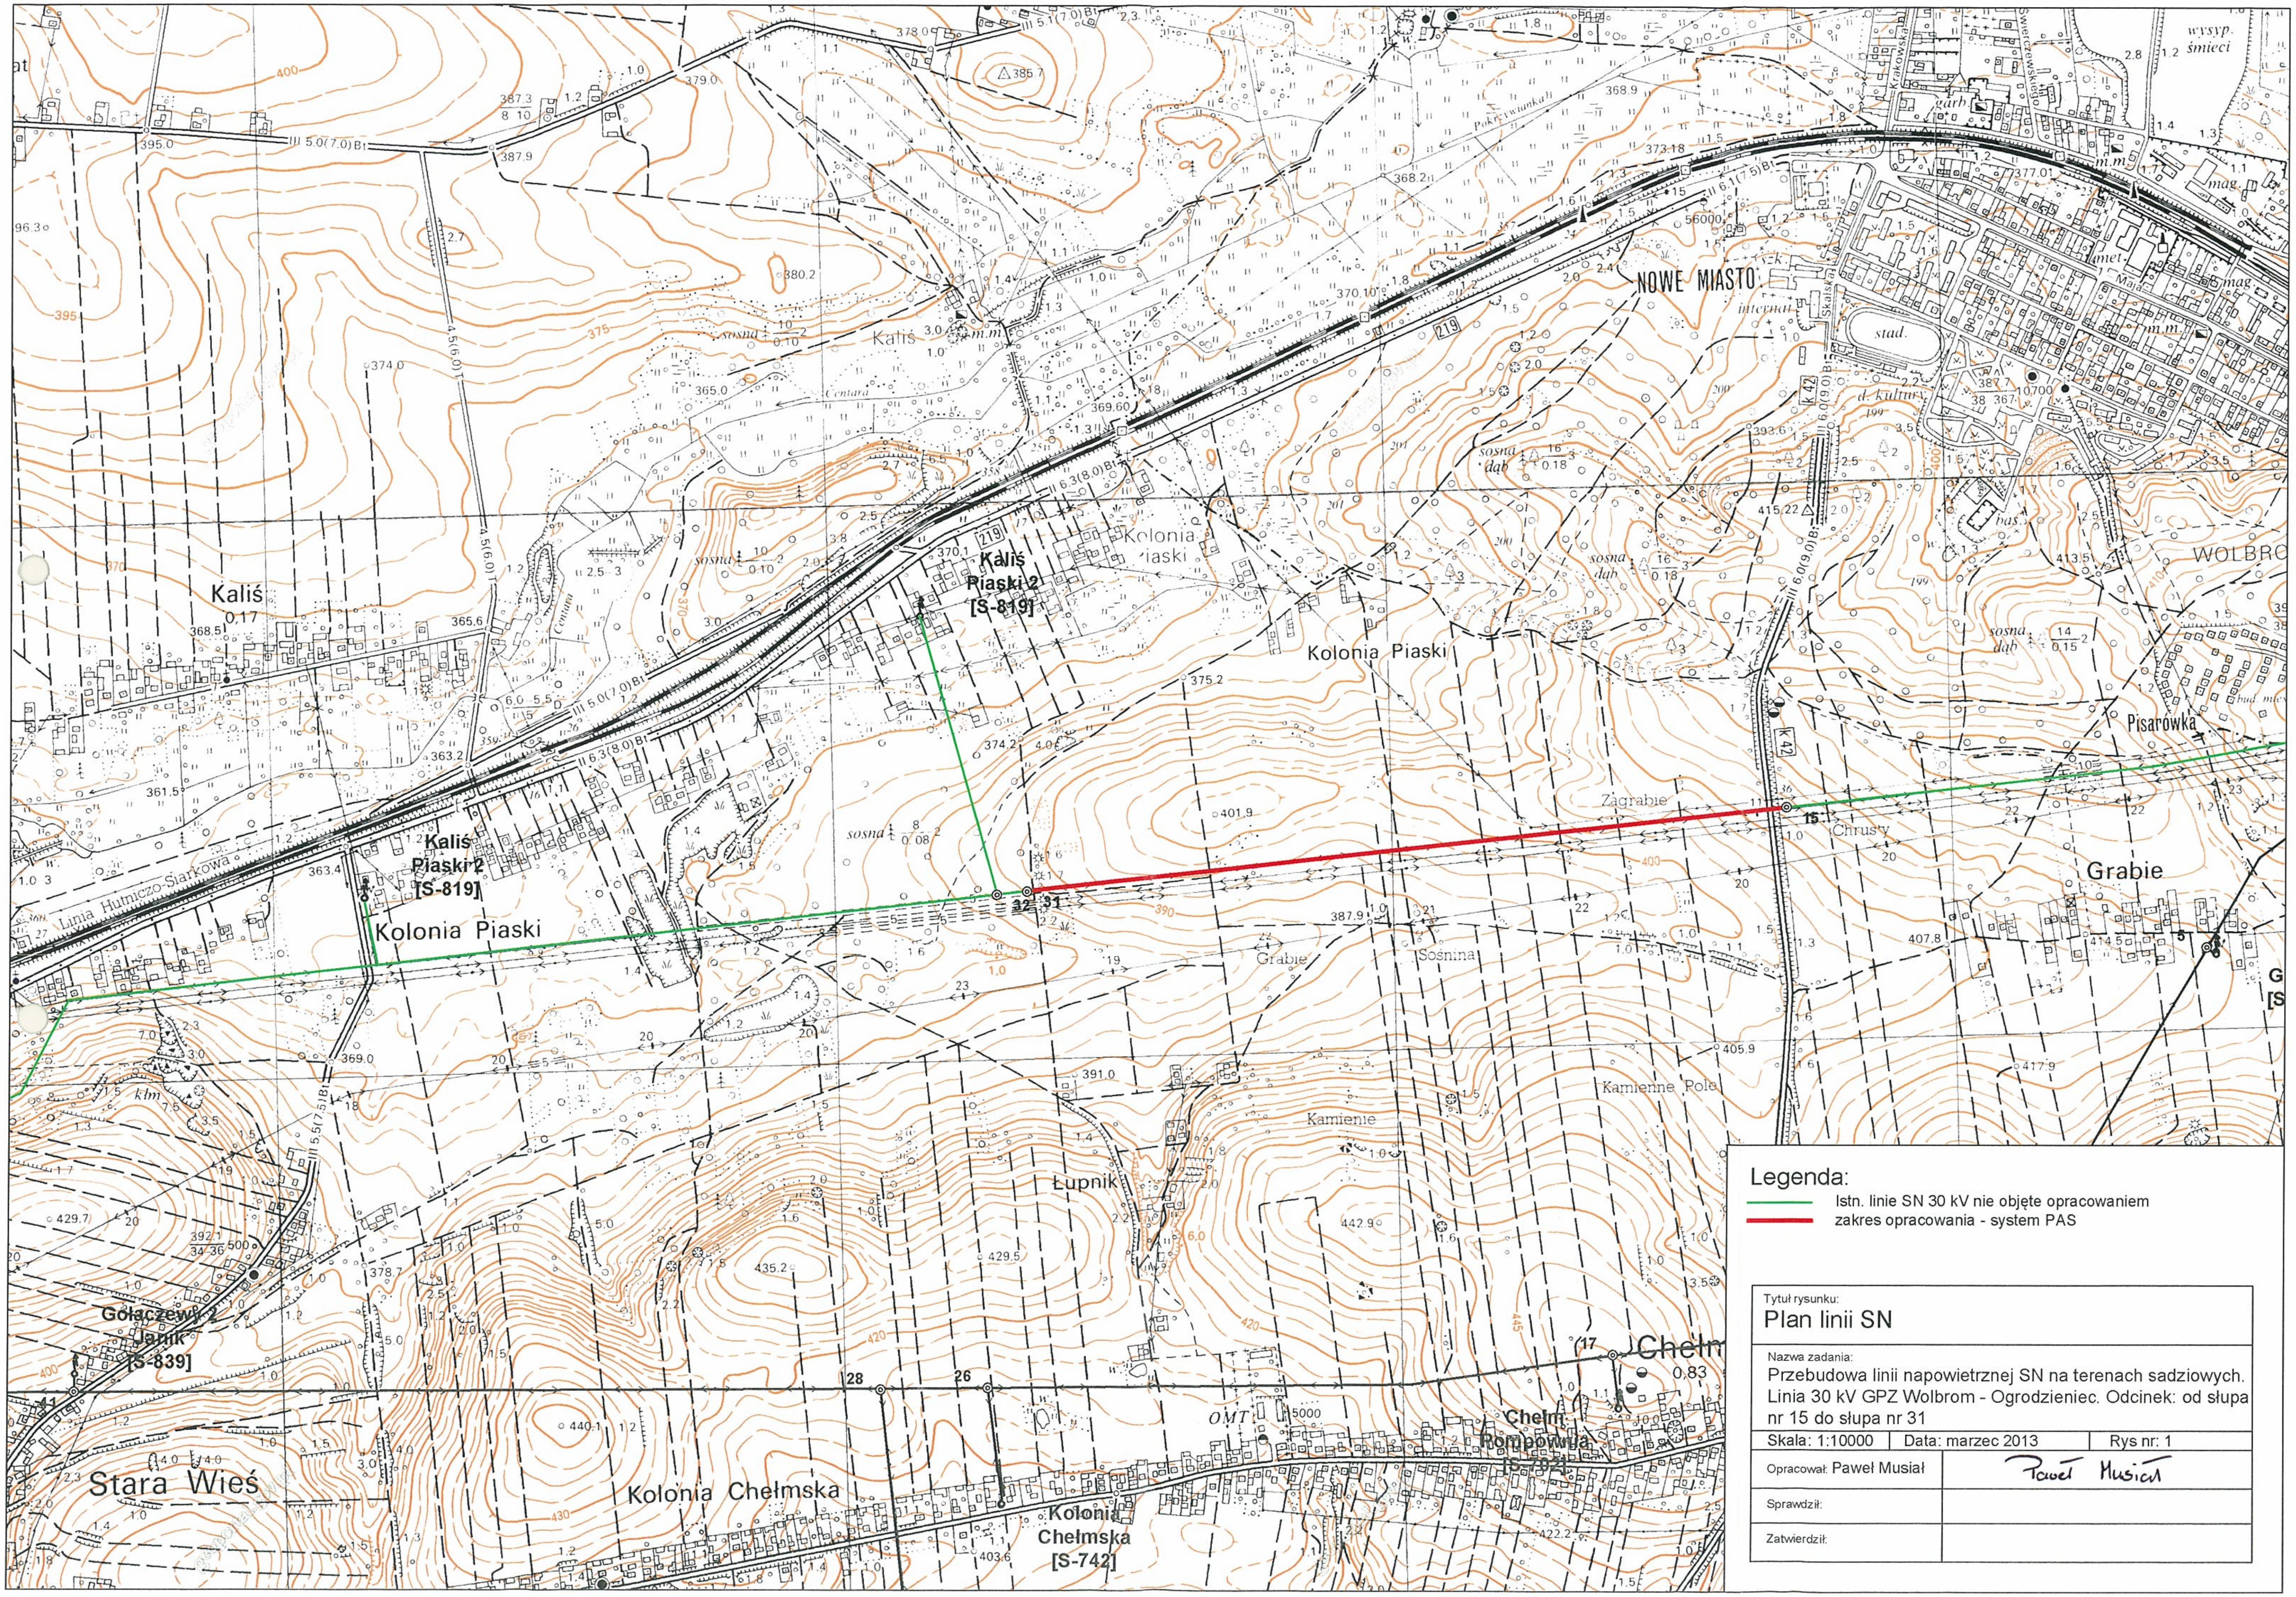

Legenda:

🟩 Istn. linie SN 30 kV nie objęte opracowaniem

🟥 zakres opracowania - system PAS

Tytuł rysunku: Plan linii SN		
Nazwa zadania: Przebudowa linii napowietrznej SN na terenach sadziowych. Linia 30 kV GPZ Wolbrom - Ogrodzieniec. Odcinek: od słupa nr 15 do słupa nr 31		
Skala: 1:10000	Data: marzec 2013	Rys nr: 1
Opracował: Paweł Musiał	Paweł Musiał	
Sprawdził:		
Zatwierdził:		

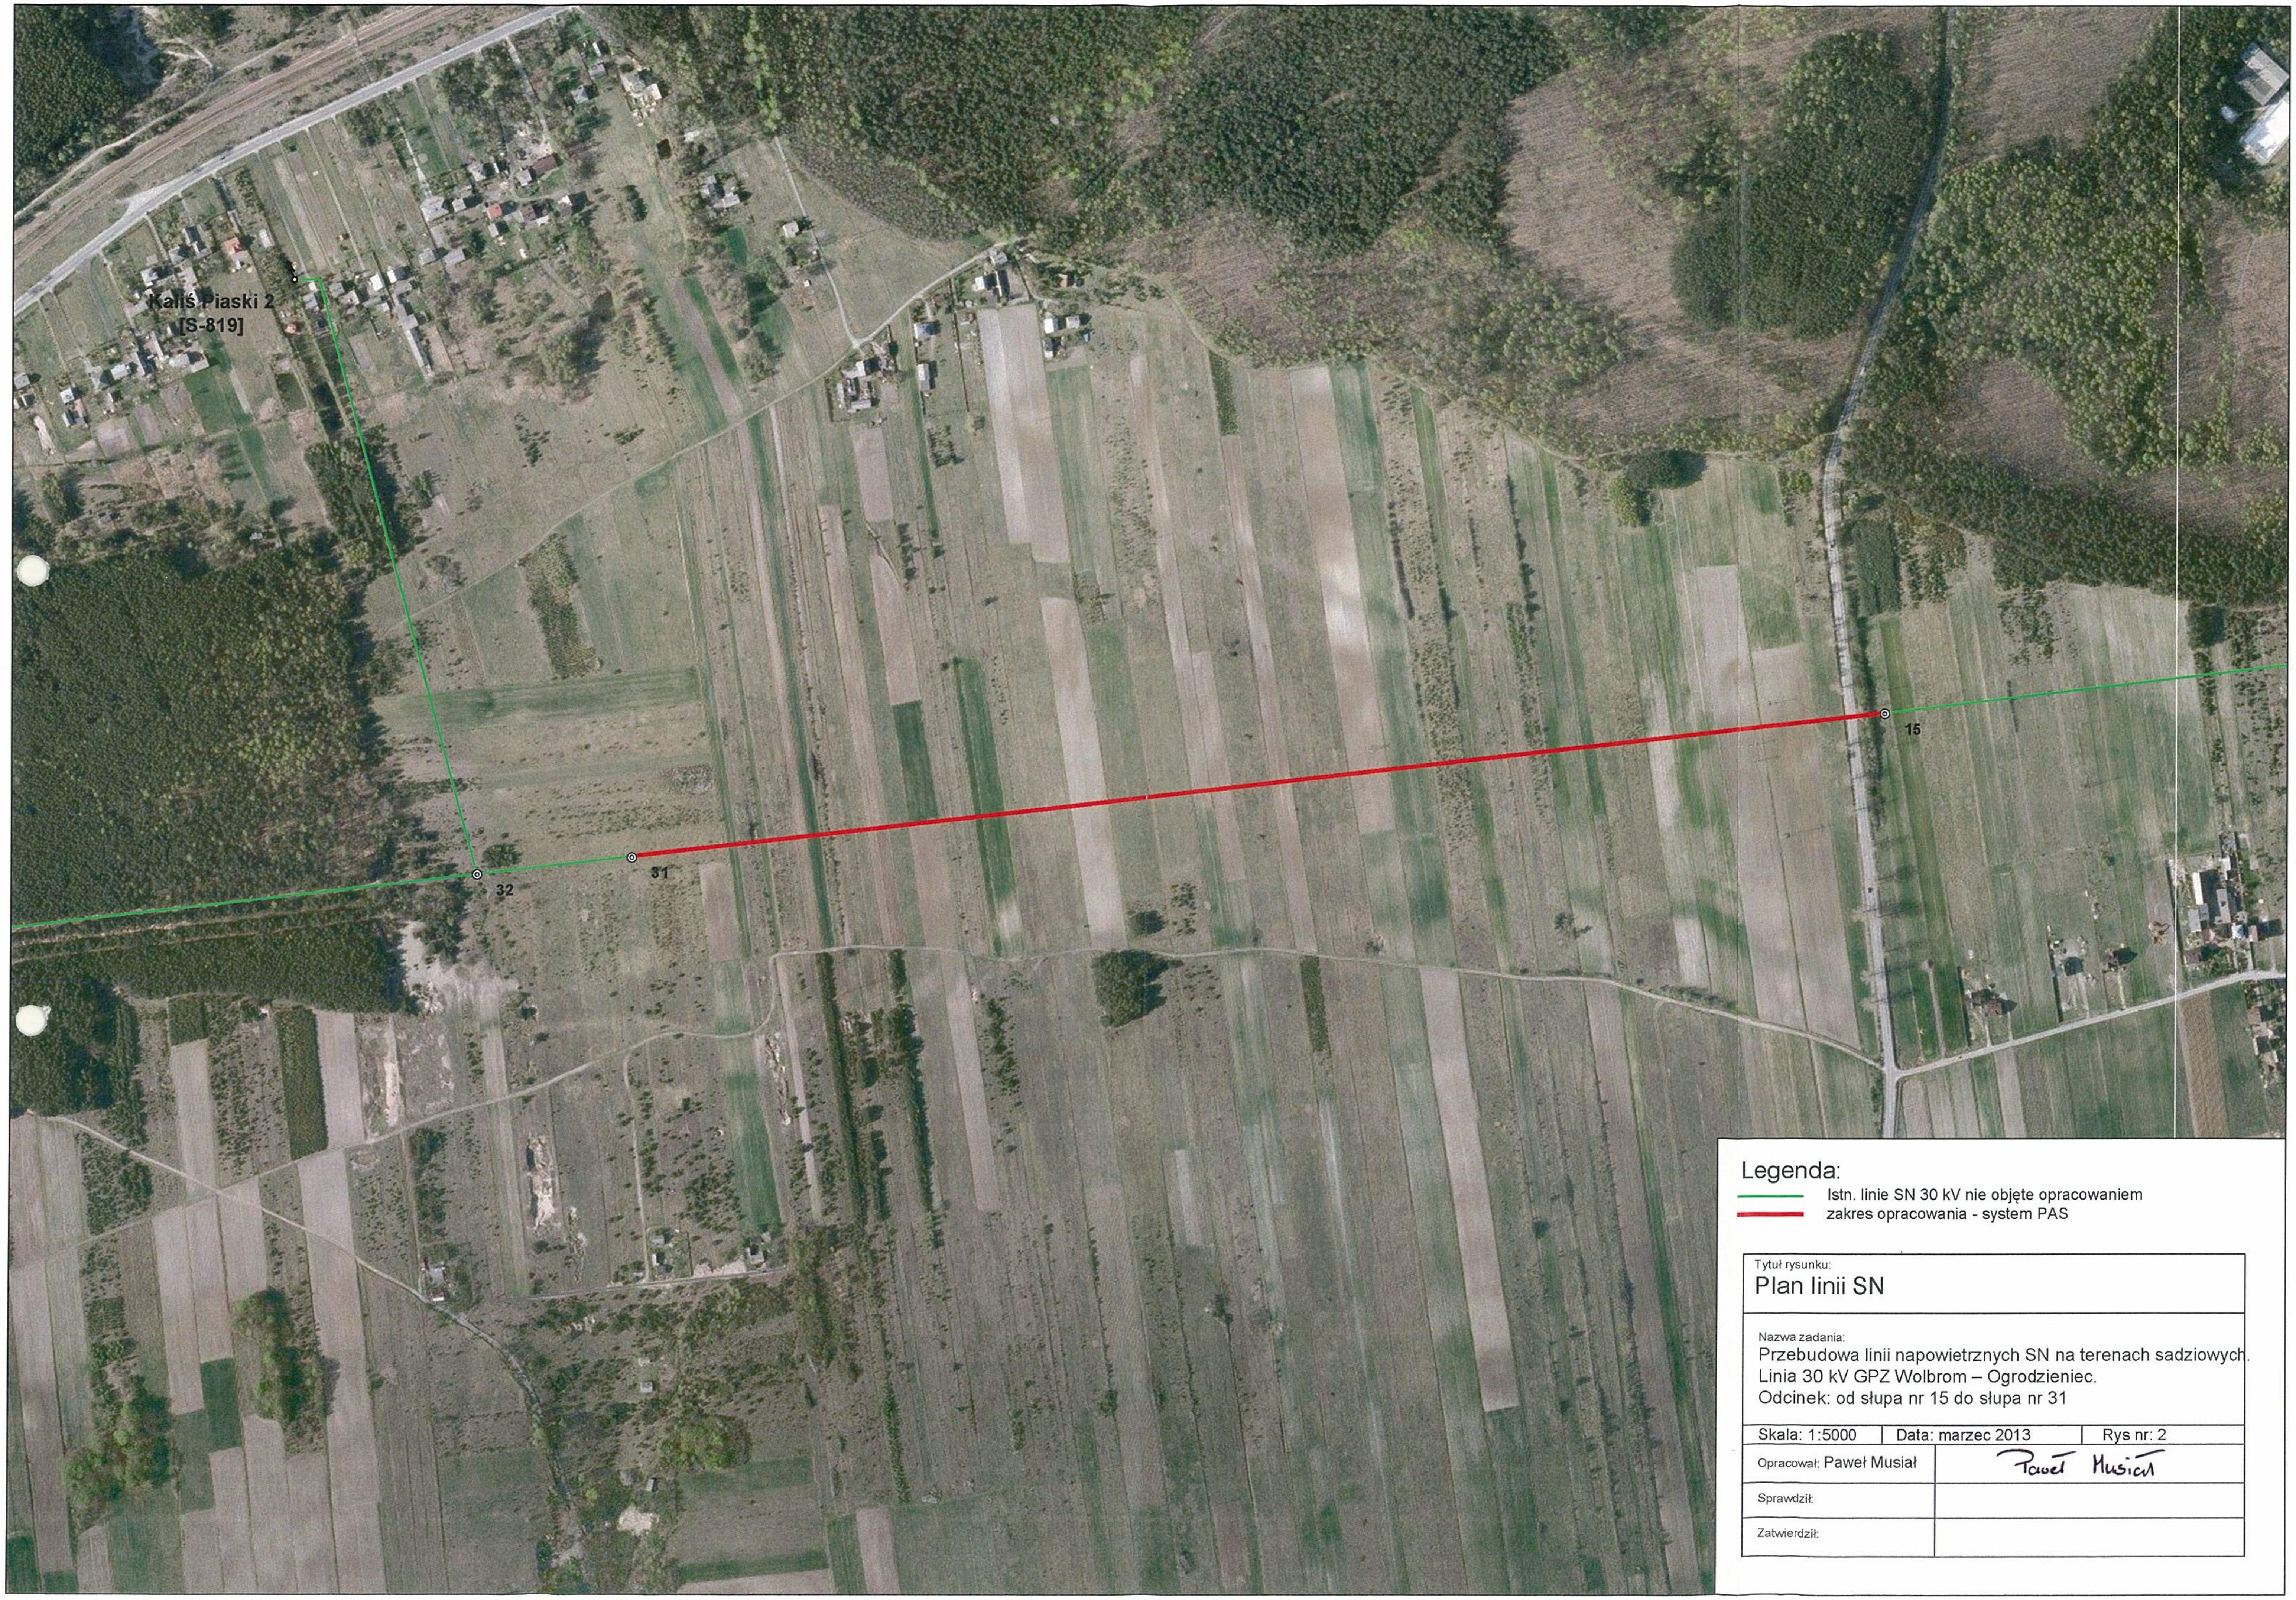

Legenda:

- 🟩 Istn. linie SN 30 kV nie objęte opracowaniem
- 🟥 zakres opracowania - system PAS

Tytuł rysunku:

Plan linii SN

Nazwa zadania:
Przebudowa linii napowietrznych SN na terenach sadziowych.
Linia 30 kV GPZ Wolbrom – Ogrodzieniec.
Odcinek: od słupa nr 15 do słupa nr 31

Skala: 1:5000	Data: marzec 2013	Rys nr: 2

Opracował: Paweł Musiał	Paweł Musiał
Sprawdził:	
Zatwierdził:	

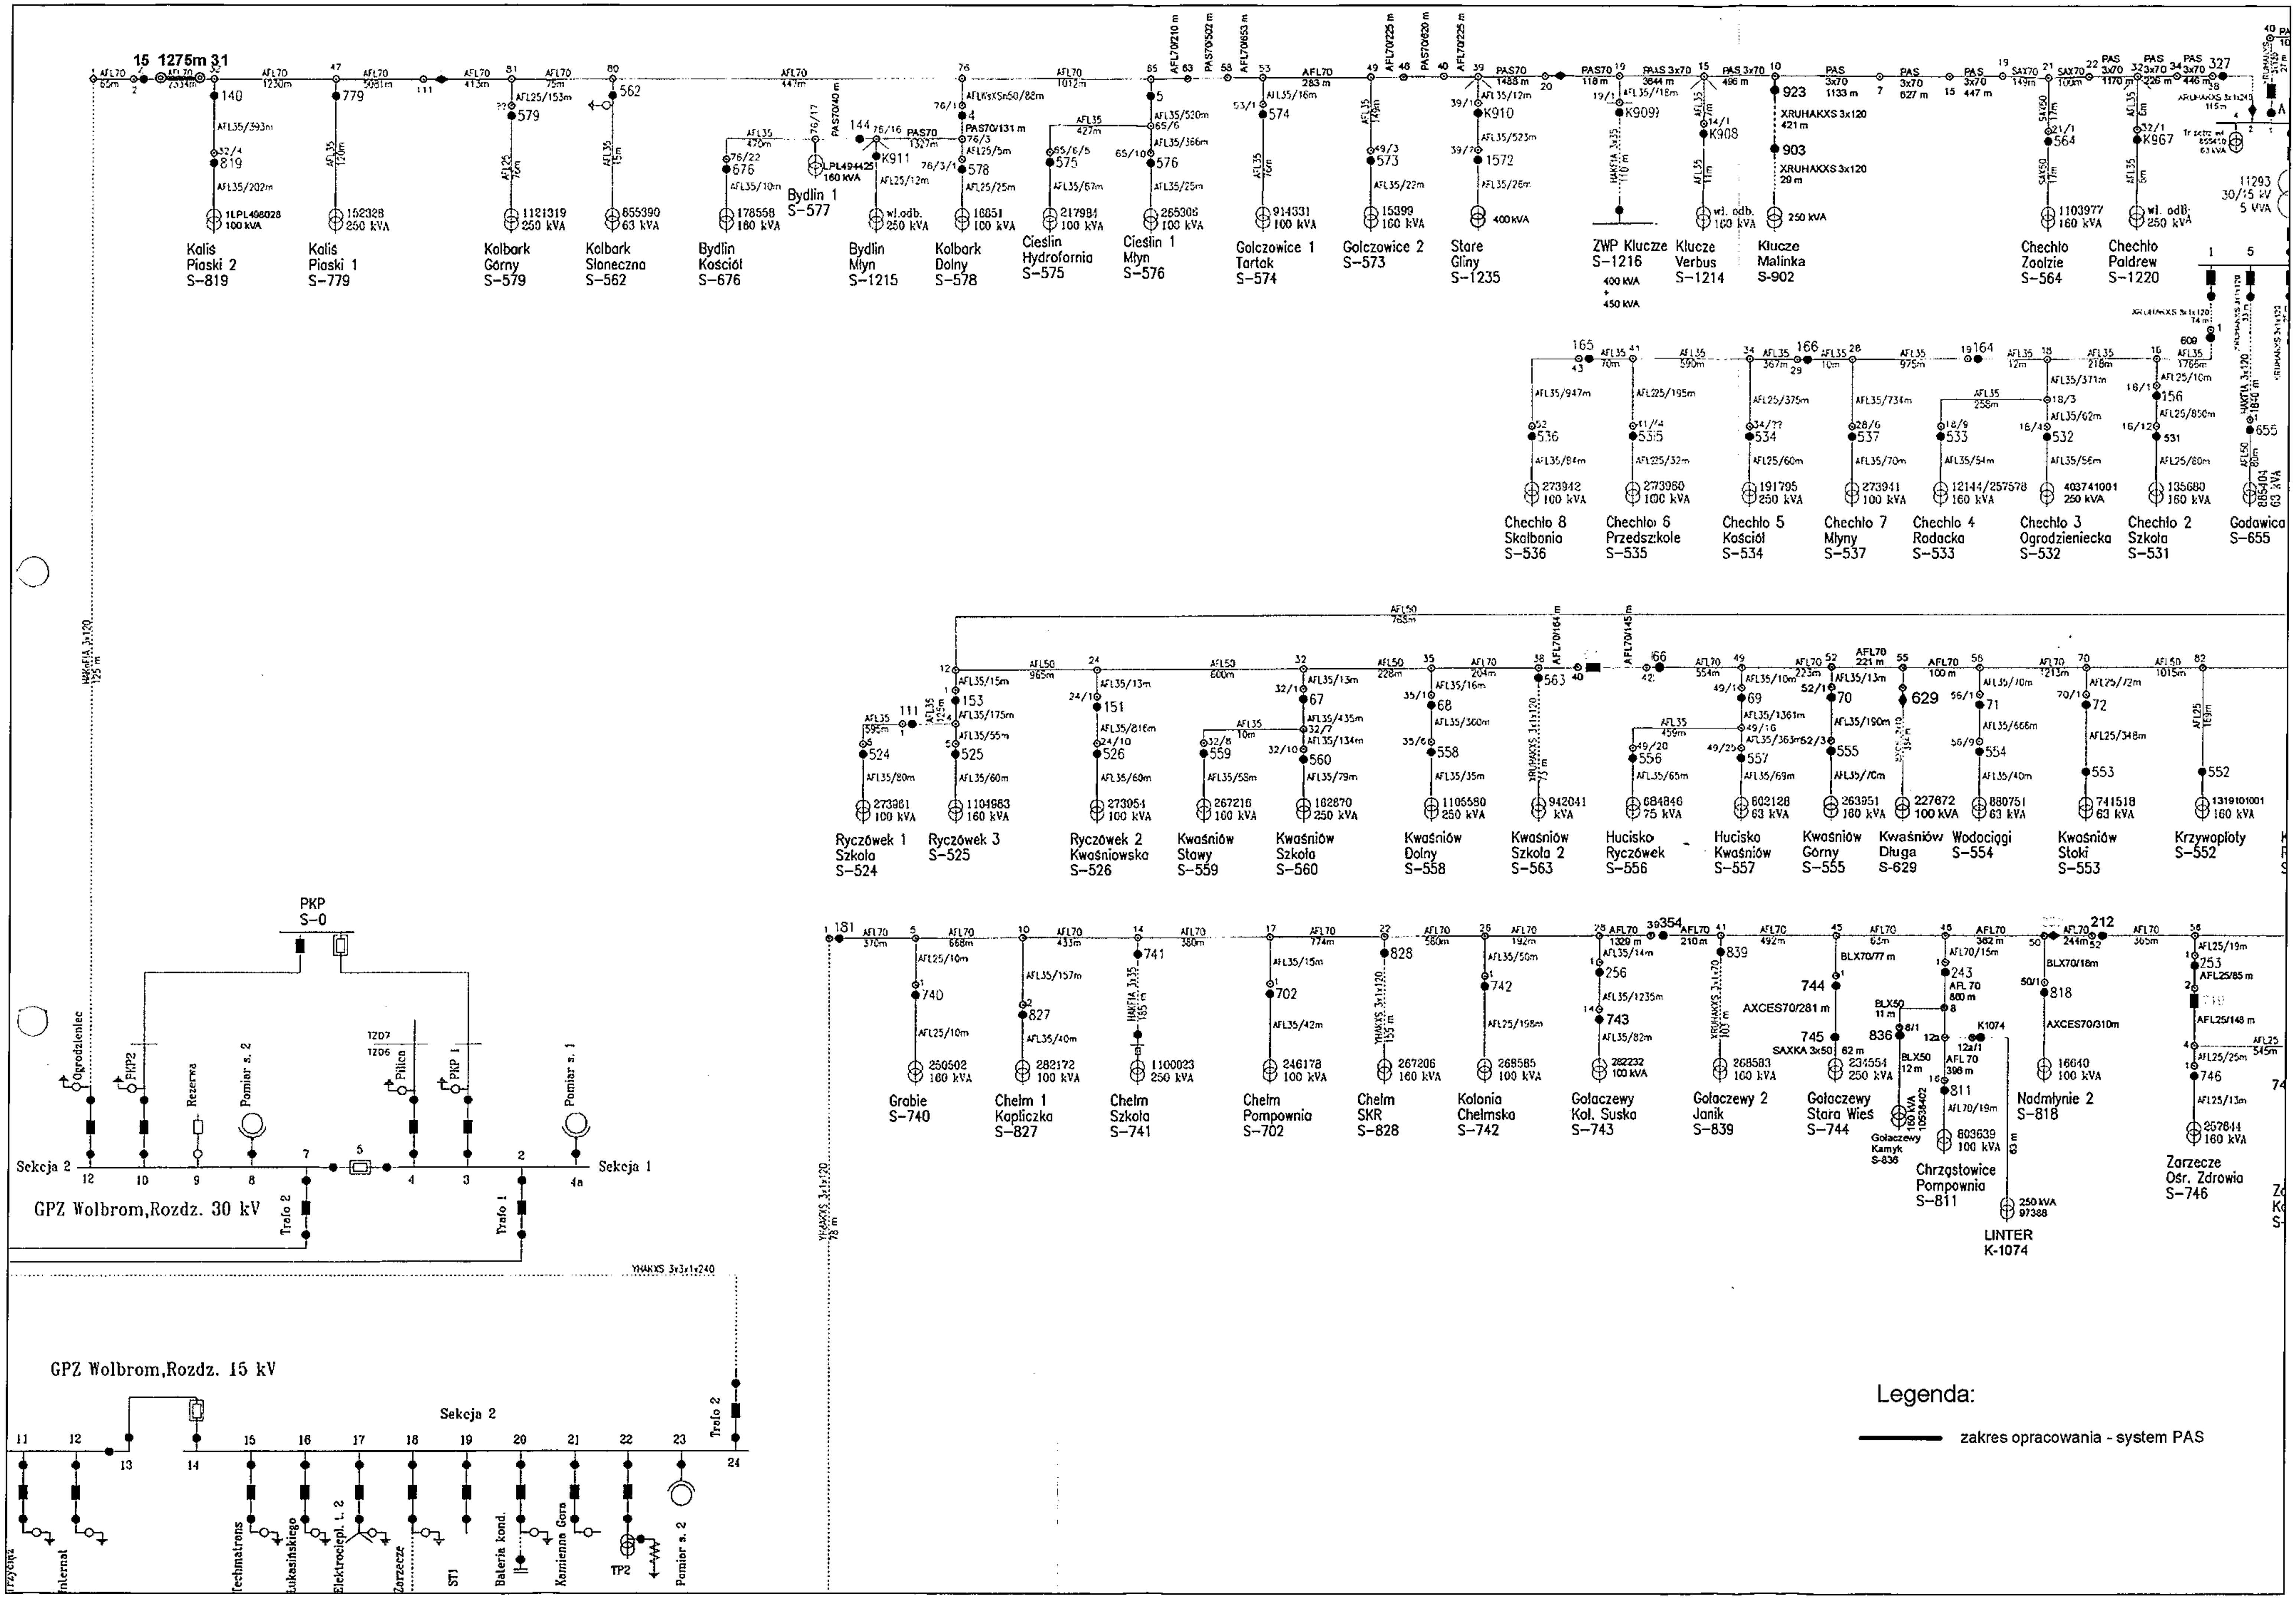
Kaliś Piaski 2 S-819
Kaliś Piaski 1 S-779
Kolbark Górny S-579
Kolbark Słoneczna S-562
Bydlin Kościół S-676
Bydlin 1 S-577
Bydlin Młyn S-1215
Kolbark Dolny S-578
Cieślin Hydrofornia S-575
Cieślin 1 Młyn S-576
Golczowice 1 Tartak S-574
Golczowice 2 S-573
Stare Gliny S-1235
ZWP Klucze S-1216
Klucze Verbus S-1214
Klucze Malinka S-902
Chechło Zoolzie S-564
Chechło Paldrew S-1220
Chechło 8 Skalbonia S-536
Chechło 6 Przedszkole S-535
Chechło 5 Kościół S-534
Chechło 7 Młyny S-537
Chechło 4 Rodacka S-533
Chechło 3 Ogrodzieniecka S-532
Chechło 2 Szkoła S-531
Godawica S-655
Ryczówek 1 Szkoła S-524
Ryczówek 3 S-525
Ryczówek 2 Kwaśniowska S-526
Kwaśniów Stawy S-559
Kwaśniów Szkoła S-560
Kwaśniów Dolny S-558
Kwaśniów Szkoła 2 S-563
Hucisko Ryczówek S-556
Hucisko Kwaśniów S-557
Kwaśniów Górny S-555
Kwaśniów Długa S-629
Wodociągi S-554
Kwaśniów Stoki S-553
Krzywopłoty S-552
PKP S-0
Sekcja 2
Sekcja 1
GPZ Wolbrom, Rozdz. 30 kV
Trafo 2
Trafo 1
Ogrodzieniec
PKP2
Rezerwa
Pomiar s. 2
Pilica
PKP 1
Pomiar s. 1
Grabie S-740
Chełm 1 Kapliczka S-827
Chełm Szkoła S-741
Chełm Pompownia S-702
Chełm SKR S-828
Kolonia Chełmska S-742
Gołaczewy Kol. Suska S-743
Gołaczewy 2 Janik S-839
Gołaczewy Stara Wieś S-744
Gołaczewy Kamyk S-836
Chrząstowice Pompownia S-811
LINTER K-1074
Nadmłynie 2 S-818
Zarzecze Ośr. Zdrowia S-746
GPZ Wolbrom, Rozdz. 15 kV
Sekcja 2
Trafo 2
Internat
Techmatrans
Łukasińskiego
Elektrociepł. t. 2
Zarzecze
ST1
Bateria kond.
Kamienna Góra
TP2
Pomiar s. 2
Legenda:
zakres opracowania - system PAS

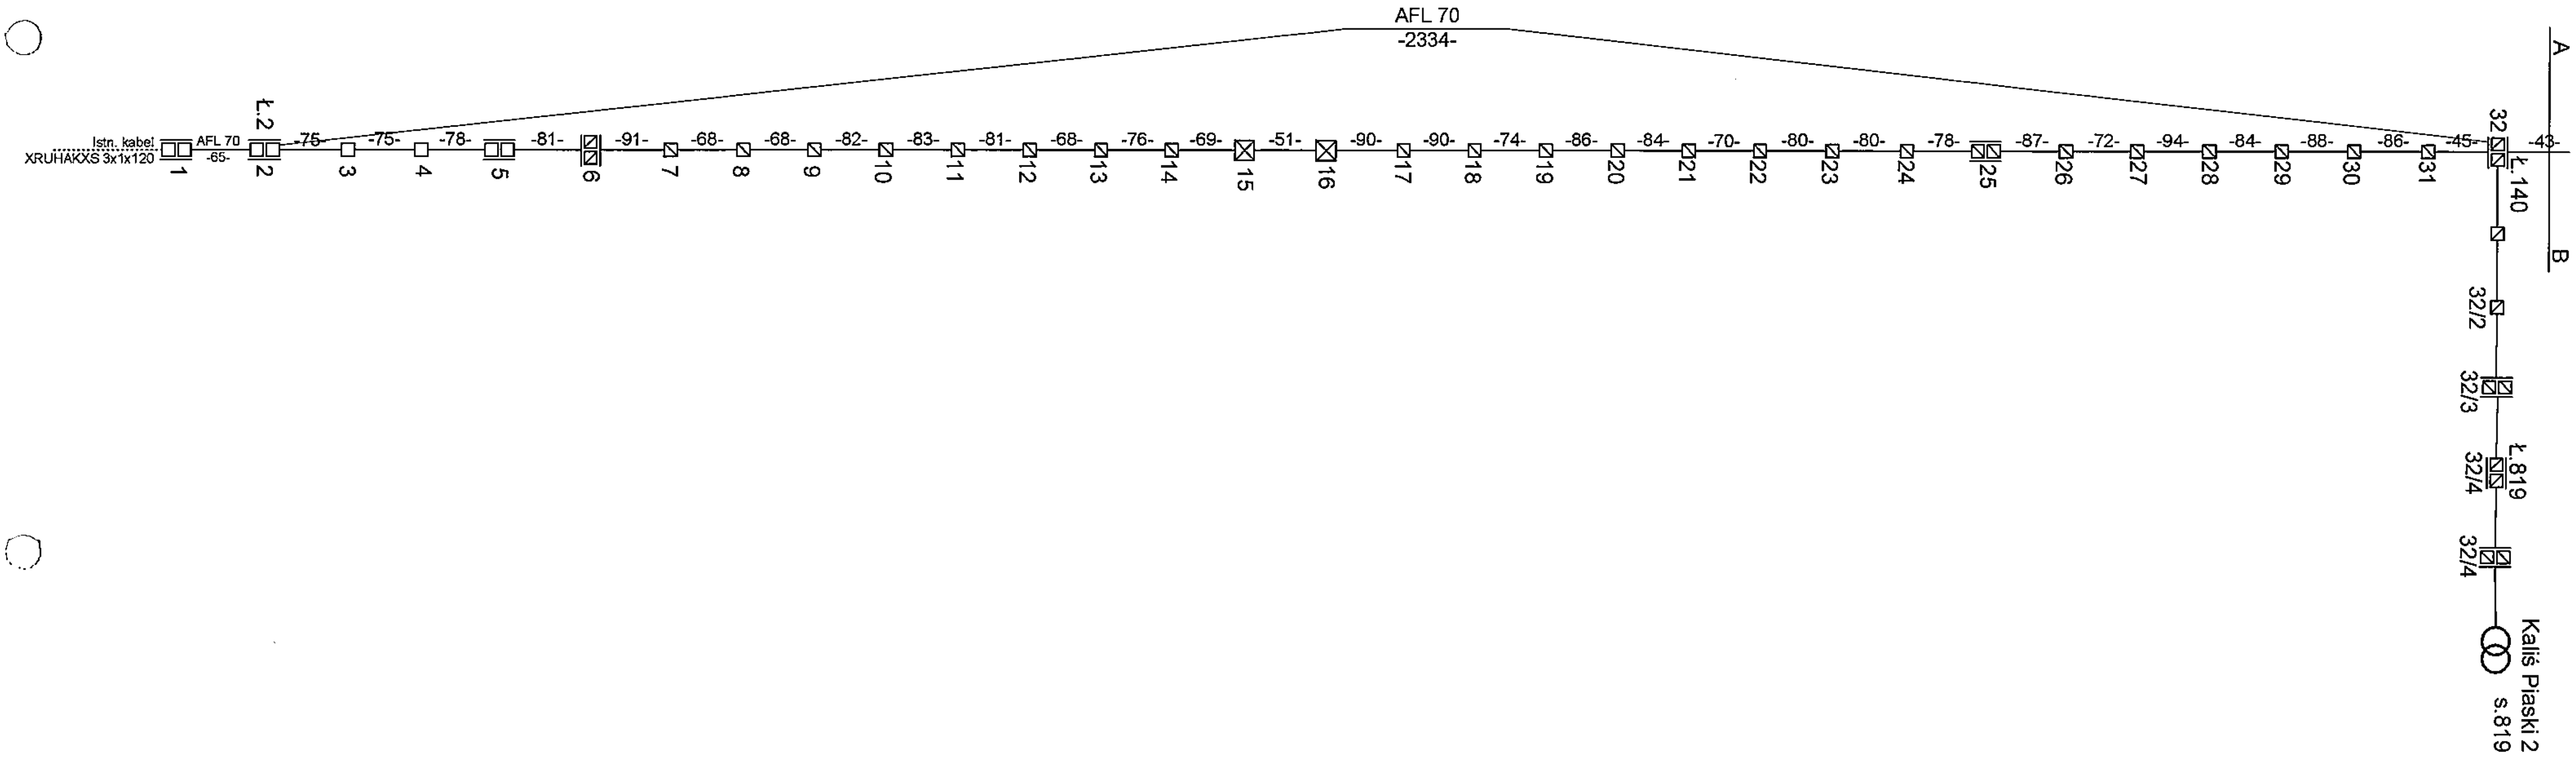AFL 70
-2334-
Istn. kabel
XRUHAKXS 3x1x120
AFL 70
-65-
Ł.2
-75-
-75-
-78-
-81-
-91-
-68-
-68-
-82-
-83-
-81-
-68-
-76-
-69-
-51-
-90-
-90-
-74-
-86-
-84-
-70-
-80-
-80-
-78-
-87-
-72-
-94-
-84-
-88-
-86-
-45-
-43-
1
2
3
4
5
6
7
8
9
10
11
12
13
14
15
16
17
18
19
20
21
22
23
24
25
26
27
28
29
30
31
32
Ł. 140
A
B
32/2
32/3
Ł.819
32/4
32/4
Kaliś Piaski 2
s.819